


日期					
姓名					
签名					
专业	暖通	电气	总图		
日期					
姓名					
签名					
专业	建筑	结构	给排水		



克拉玛依市建筑
规划设计(院)有限公司

KELAMAYI DESIGNING INSTITUTE LTD CO
FOR ARCHITECTURE & PLANNING

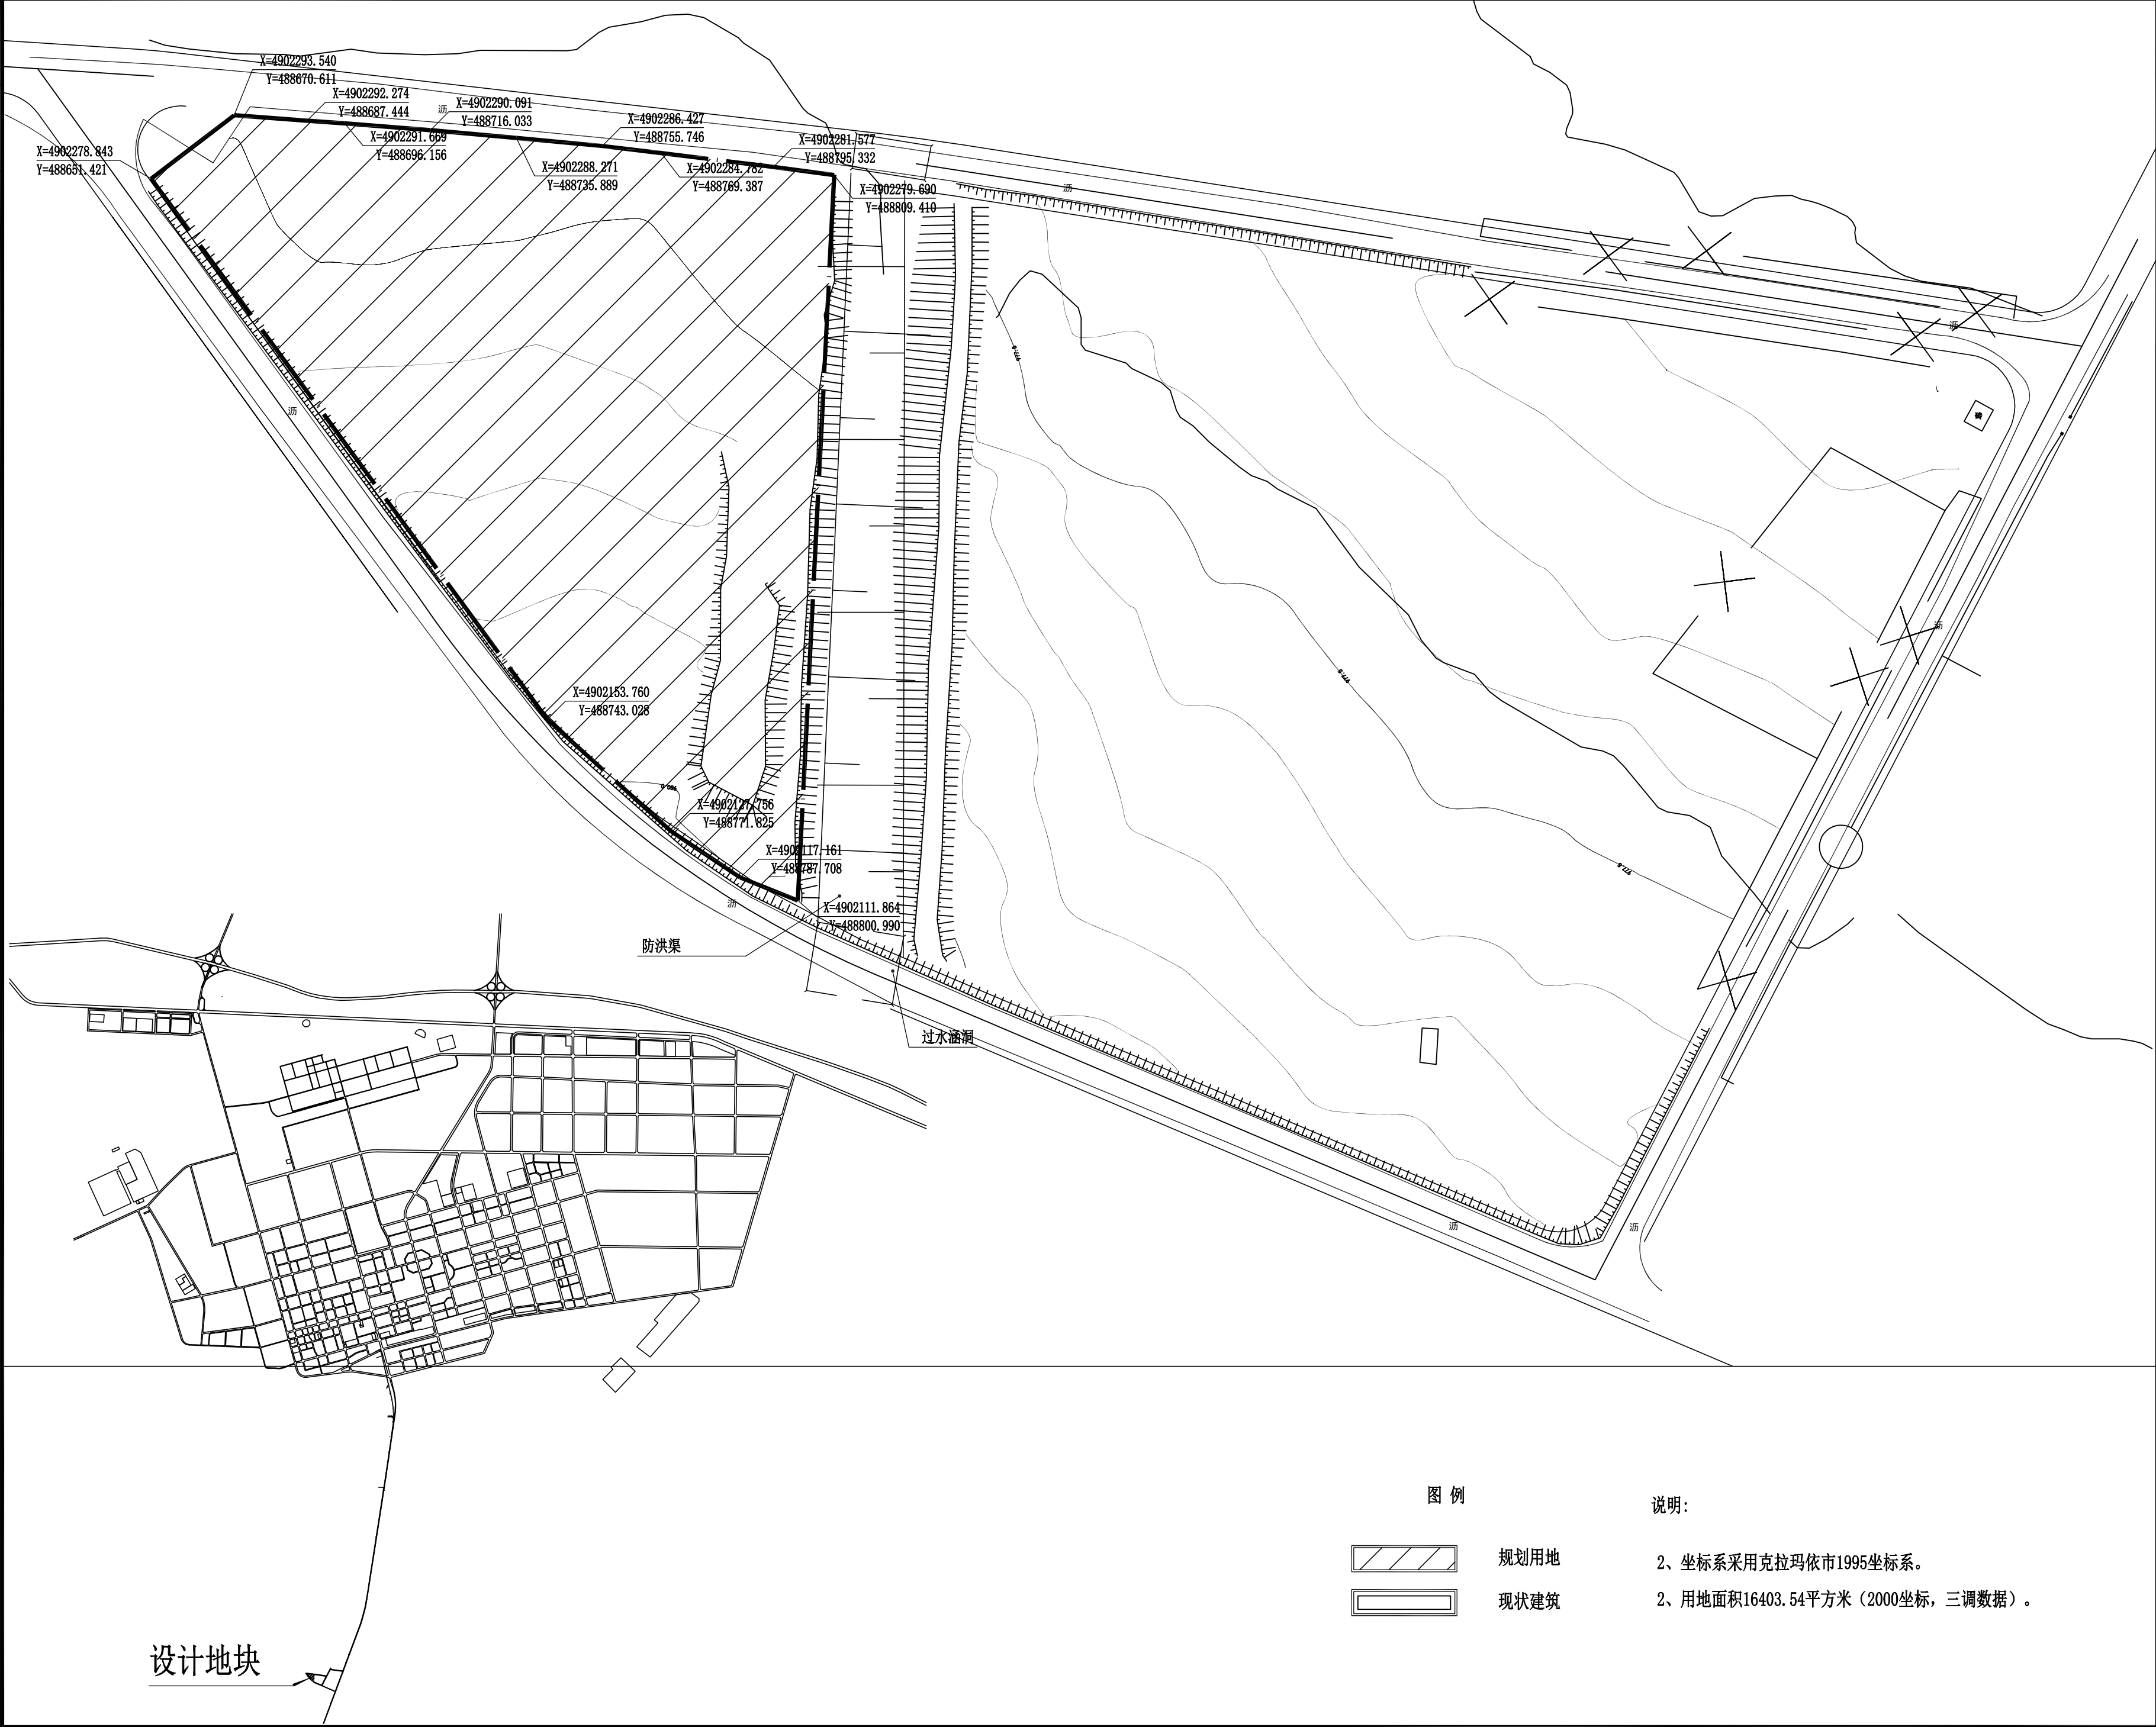

证书编号:市政(甲级) A165000870
建筑/市政 A265000877
规划 新142023

地址	ADDRESS	新疆克拉玛依市塔河路121号
邮政编码	POST CODE	834000
电子邮箱	E-mail	ksjy-kl@xj.cninfo.net
电话	TEL	(0990) 6890463
传真	FAX	(0990) 6237355

本图说明
NOTES ON DRAWING

建设单位	CLIENT	克拉玛依市独山子区 天睿资产管理有限公司
项目名称	PROJECT	独库公路旅配套商业项目
工程编号	PROJECT NO.	DCJ23006
设计阶段	DESIGN PHASE	施工图
制图	DRAWN BY	
设计	DESIGNED BY	
专业负责	CHIEF	
校对	CHECKED BY	
审核	VERIFIED BY	
审定	APPROVED BY	

图纸名称
DRAWING TITLE

规划用地红线图

图纸编号
DRAWING NO.

DYD2024-022

日期
DATE

2023. 06