

专业	签名	日期	专业	签名	日期

	实名打印栏	签署栏
项目负责人		
专业负责人		
设 计 人		

项目负责人注册章

出图专用章

审图章

专业负责人注册章

竣工章

设计证书甲级编号 A162001205
电子图纸须加盖审图章、出图章 否则一律无效

甘肃省建筑设计研究院有限公司

中国 兰州 静宁路 81 号 730030
81 JINGNING RD. LANZHOU. 730030 P.R.C
Tel: 0931-4663595 Fax: 0931-4663593

审 定	APPROVED FOR ISSUE
公司审核	COMPANY CHECK
院（所）审核	COL. REVIEW
分院审核	SUBSIDIARY CHECK
校对	CHECK
制图人	DRAWN BY

建设单位 CLIENT

独山子天源水务有限责任公司

项目名称 PROJECT

克拉玛依市独山子区供水能力提升项目(二期)



子项名称 SUBPROJECT

室外供水管网

图名 PROJECT DESIGN TITLE

图 1 山路(延安路—重庆路)绿化供水管线总平面图

工程编号 PROJECT NO.	阶段 STAGES	施工图
比例 SCALE	专业 PROFESSION	给排水
日期 DATE	图号 DRAWING NO.	21026003W-00000-50-20-2
版次:		

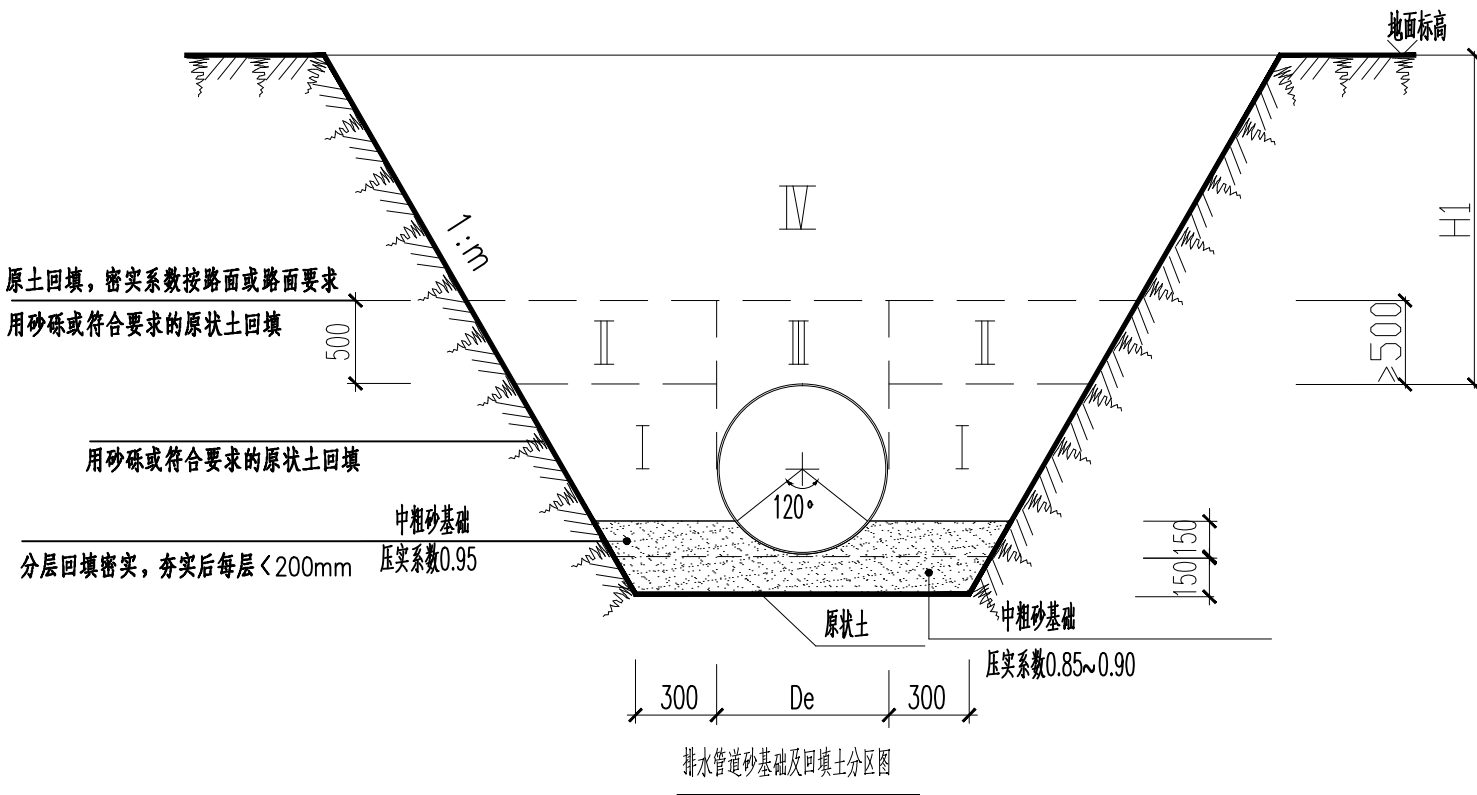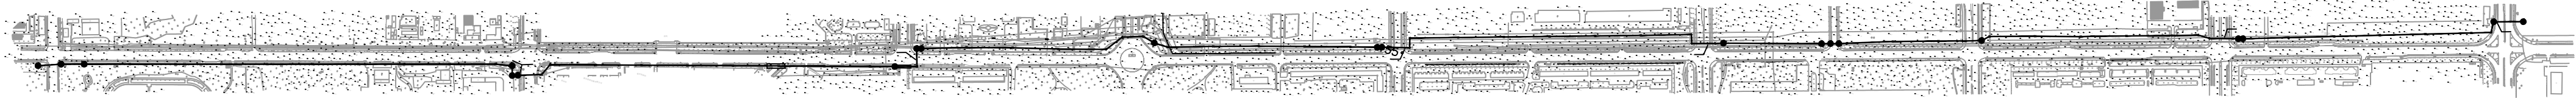

填土区类	质量要求
I	土壤压实系数: 不小于0.95
II	土壤压实系数: 不小于0.90~0.95
III	土壤压实系数: 0.85
IV	土壤压实系数: 按照道路路基压实度要求

说明: 1. 管道下铺中粗砂, 中粗砂采用天然级配, 砂中石子粒径应

不大于25mm,且含量不大于10%。

2. 遇有地下水时管沟加宽。

3.C2为基础中心角 120° 对应高度.

二维码预留位