



证书编号  
CERTIFICATE NO.  
A265007695  
证书级别 乙级  
CERTIFICATED GRADE B

本图说明 NOTES ON DRAWING


注册师章  
RE. ENGINEER SEAL

设计资质章  
DESIGN QUALIFICATION SEAL

新疆时代城乡设计研究院有限公司  
证书编号:A265007695  
乙级:市政行业  
建筑行业(建筑工程)  
风景园林工程设计专项  
有效期至2028年07月工程设计文件专用章  
新疆维吾尔自治区住房和城乡建设厅监制

本图须加盖设计资质章,否则一律无效

版本号 EDITION NO.	第一版
设计阶段 DESIGN PHASE	用地红线图
制图 DRAWN BY	王燕青
设计 DESIGNED BY	王燕青
专业负责 CHIEF	郭宇铭 电话 0991-8846585
校对 CHECKED BY	郭宇铭
审核 VERIFIED BY	段晓芳
审定 APPROVED BY	
设计项目 负责人 CHIEF DESIGN MANAGER	郭宇铭 电话 0991-8856338
建设单位 CLIENT	克拉玛依市逸景旅游开发有限公司
项目名称 PROJECT	克拉玛依市独山子区大峡谷 开发项目(四期)
子项名称 SUBITEM	
图名 DRAWING TITLE	总平面图
工程编号 PROJECT NO.	
档案编号 FILE NO.	
图号 DRAWING NO.	210260020M-00000-50-20-1
日期 DATE	2026.06

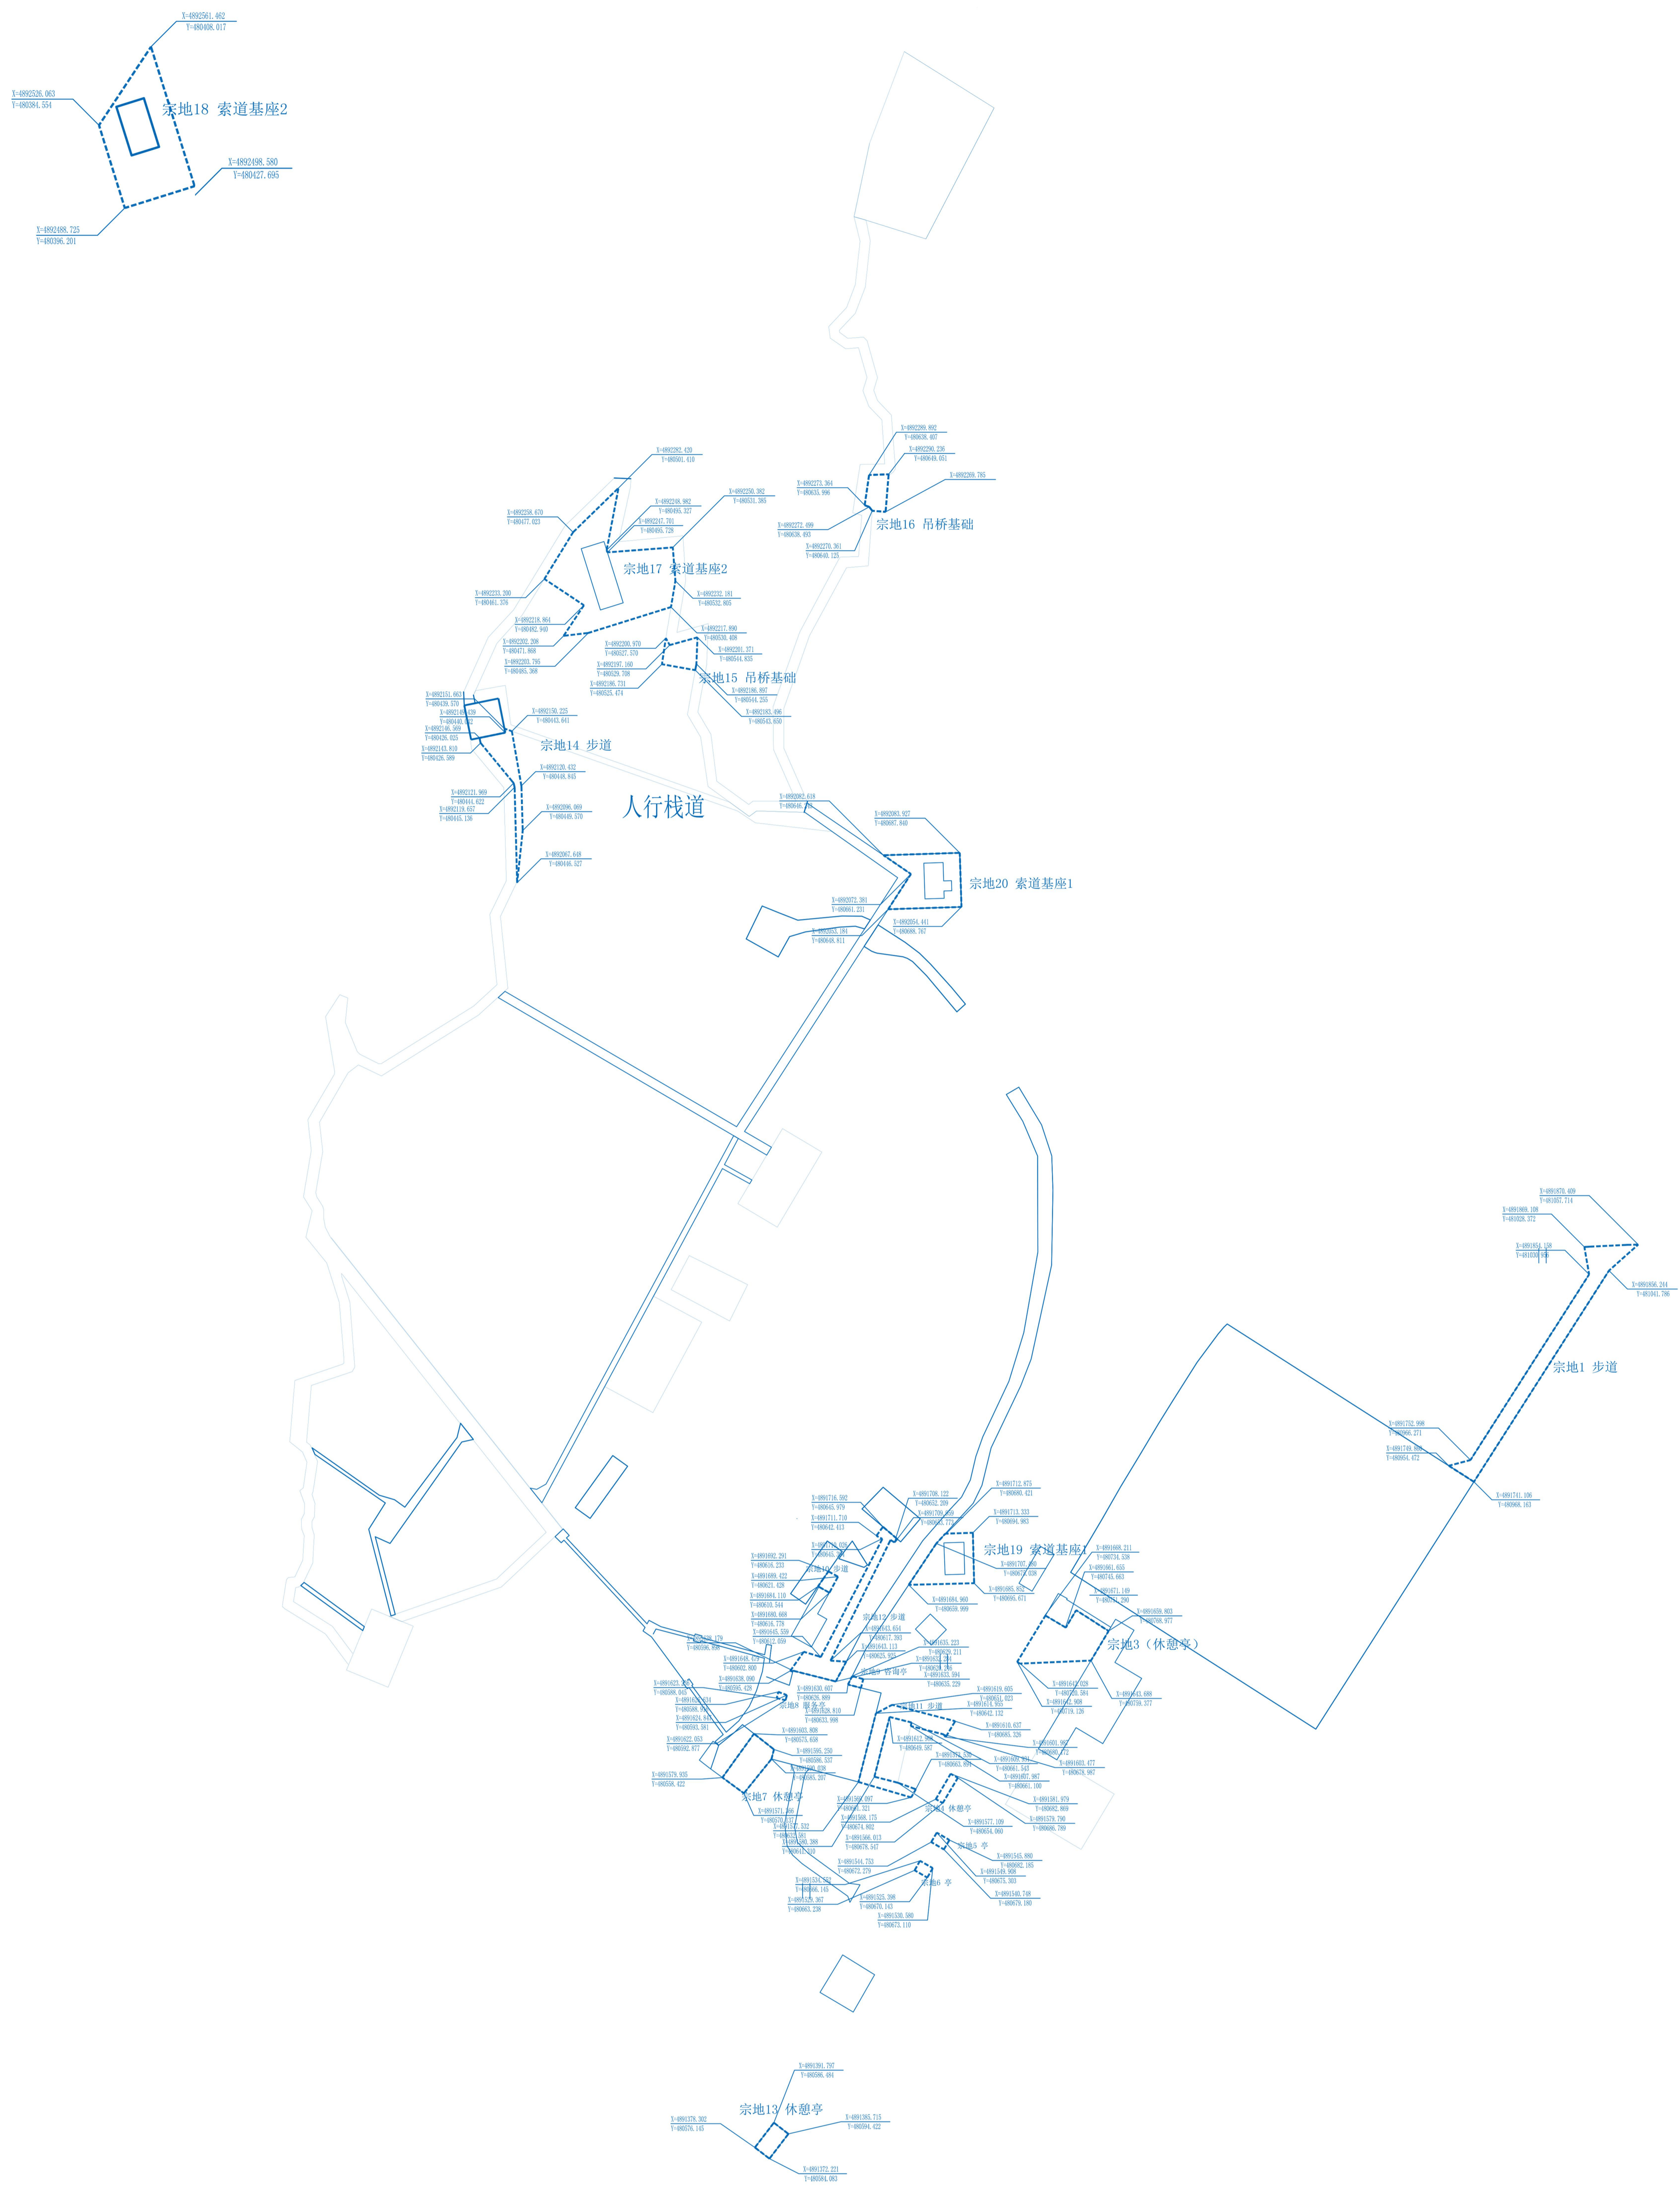

经济技术指标表

序号类别	项目	单位	面积	用途	建筑面积	占地面积	容积率	建筑密度	备注
1	宗地1	m <sup>2</sup>	1383.15	步道	/	/	/	/	/
2	宗地2	m <sup>2</sup>	328.32	步道	/	/	/	/	/
3	宗地3	m <sup>2</sup>	889.12	休憩亭	/	/	/	/	/
4	宗地4	m <sup>2</sup>	70.59	休憩亭	/	/	/	/	/
5	宗地5	m <sup>2</sup>	47.55	亭	/	/	/	/	/
6	宗地6	m <sup>2</sup>	47.61	亭	/	/	/	/	/
7	宗地7	m <sup>2</sup>	440.63	休憩亭	/	/	/	/	/
8	宗地8	m <sup>2</sup>	15.87	服务亭	/	/	/	/	/
9	宗地9	m <sup>2</sup>	33.89	咨询亭	/	/	/	/	/
10	宗地10	m <sup>2</sup>	64.59	步道	/	/	/	/	/
11	宗地11	m <sup>2</sup>	719.53	步道	/	/	/	/	/
12	宗地12	m <sup>2</sup>	673.38	步道	/	/	/	/	/
13	宗地13	m <sup>2</sup>	170.0	休憩亭	/	/	/	/	/
14	宗地14	m <sup>2</sup>	481.16	步道	/	/	/	/	/
15	宗地15	m <sup>2</sup>	256.95	吊桥基础	/	/	/	/	/
16	宗地16	m <sup>2</sup>	214.95	吊桥基础	/	/	/	/	/
17	宗地17	m <sup>2</sup>	2837.69	索道2基座	/	/	/	/	/
18	宗地18	m <sup>2</sup>	1731.34	索道2基座	/	/	/	/	/
19	宗地19	m <sup>2</sup>	710.25	索道1基座	/	/	/	/	/
20	宗地20	m <sup>2</sup>	996.08	索道1基座	/	/	/	/	/
21	合计	m <sup>2</sup>	12112.65		/	/	/	/	/

说明:经济技术指标表内面积为采用克拉玛依1995坐标系面积

