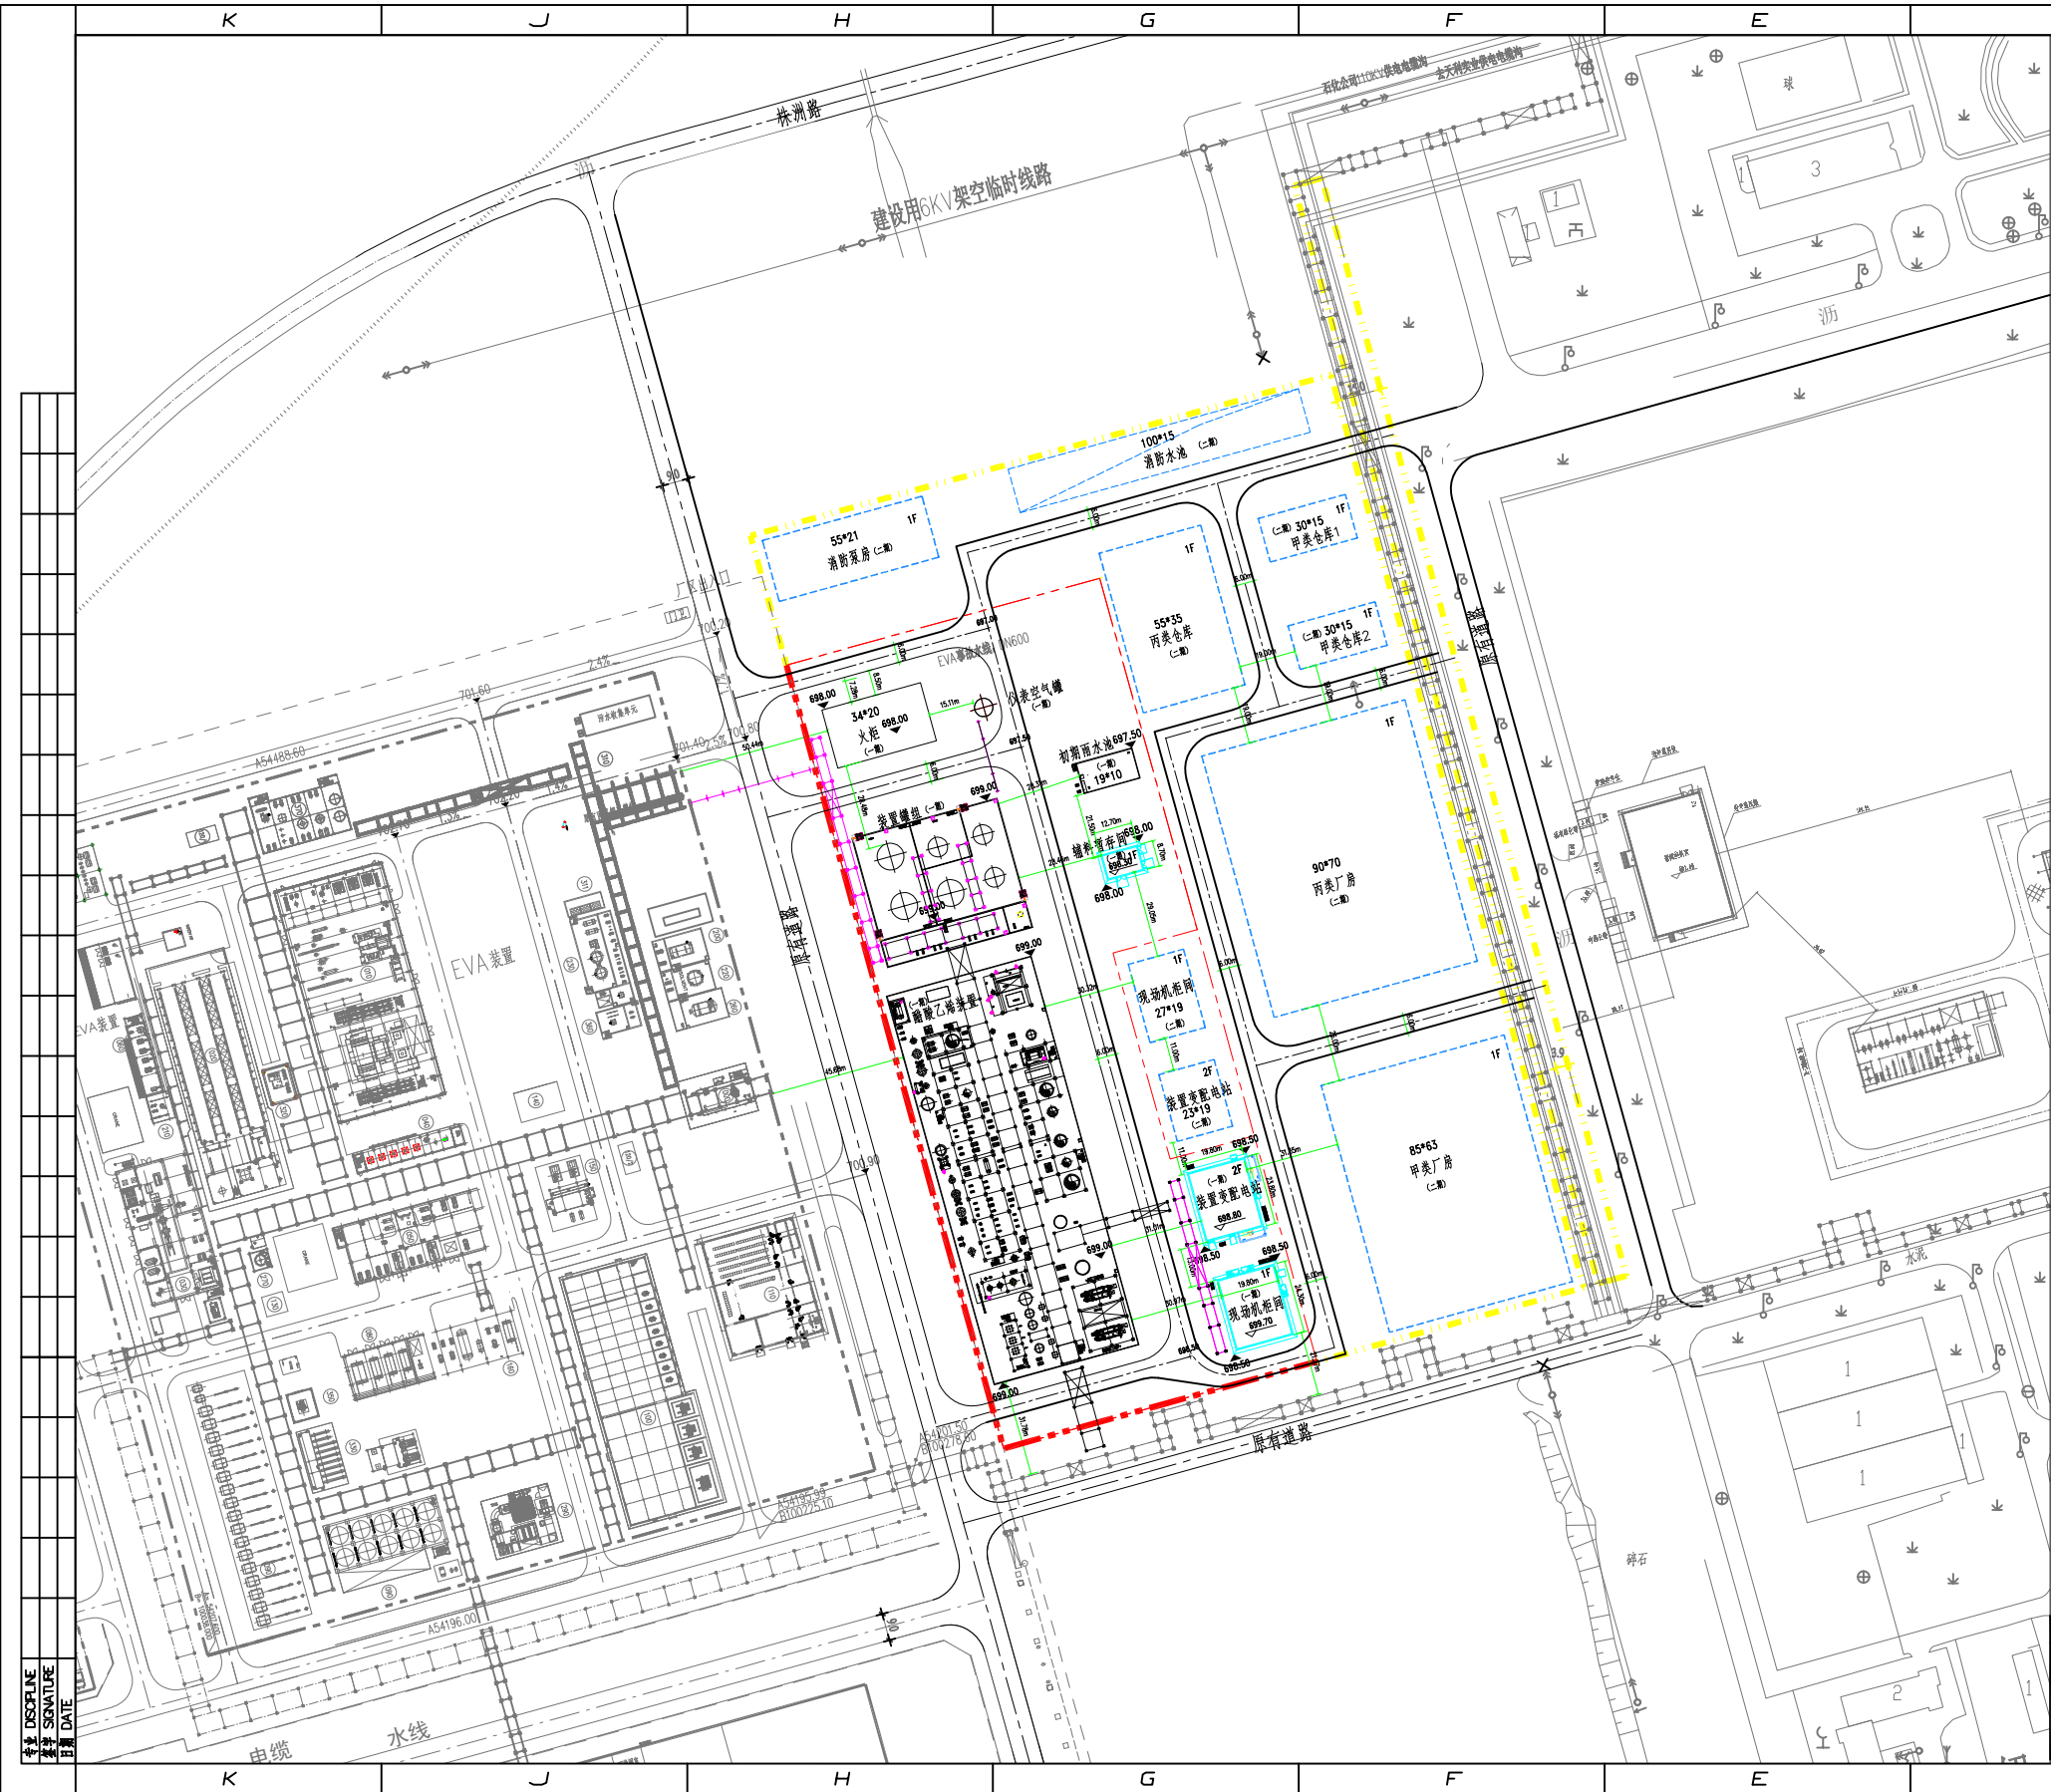


图例:

	一期用地界线		二期用地界线
	新建建筑物		新建道路
	新建构筑物		已建道路
	坐标		现状建/构筑物
	新建围墙		绿地

规划技术指标一览表

序号	名称	单位	一期指标	二期指标	总指标	备注
1	总用地面积	m2	27089.93	39431	66520.93	
2	建筑物占地面积	m2	11927.42	18085	30012.42	
3	建筑面积	m2	1639.72	17022	18661.72	
4	规划计容建筑面积	m2	19143.47	30177	49320.47	
5	建筑密度	%	44.03	45.86	45.12	
6	容积率	—	0.707	0.765	0.741	
7	绿地面积	m2	—	—	—	
8	硬化面积	m2	12090	17464	29554	
9	道路面积	m2	3144	3882	7026	
10	绿地率	%	—	—	—	
11	建筑高度	m	10.2	23.9	23.9	
12	停车位	个	—	—	—	

新建建筑物一览表(一期)

序号	名称	占地面积 m ²	建筑面积 m ²	计容面积 m ²	层数	火灾危 险性	备注
1	火炬	680	—	680	—	丙类	
2	现场机柜间	481.14	481.14	481.14	1	丁类	
3	装置变电站	524.04	1048.09	1048.09	2	丙类	
4	装置罐区	2253	—	2253	—	甲类	
5	罐外管带间	110.49	110.49	110.49	1	丙类	
6	初期雨水池	190	—	190	—	丙类	
7	酸水罐区	6692	—	13384	—	甲类	
8	管廊	996.75	—	996.75	—	—	
合计		11927.42	1639.72	19143.47			

- 说明:
1. 本项目坐标采用国家2000坐标系,高程采用1985国家基准高程系统。
 2. 储罐、硬化地坪、道路等定位以通过审查的施工平面为准。
 3. 本图不作为施工图阶段的数据。
 4. 本设计采用标准:
《石油化工企业设计防火标准(2018年版)》GB50160-2008
《建筑设计防火规范》GB50016-2014
 5. 图中所注尺寸均以米为单位,以建筑物轴线交点、道路中心线交点定位。

设计		校核		审核		审定(批准)		项目负责人		日期		版本			
DESIGNED		CHECKED		APPROVED		AUTHORISED		DESIGNER		DATE		REV.			
2026/06/12												版本			
上海寰球工程有限公司												资质证书		证书编号	
CHINA HUANQIU CONTRACTING & ENGINEERING (SHANGHAI) CO., LTD.												CLASS A		A31003961	
新碱天利源石化股份有限公司												图名		总平面图	
10万吨/年醋酸乙酯项目												CLASS A		A231003968	
(一期)												比例		1:1000	
图号												专业		总图	
210260012M-00000-50-20-												比例		1:1000	
业主图号												第 1 页		共 1 页	