


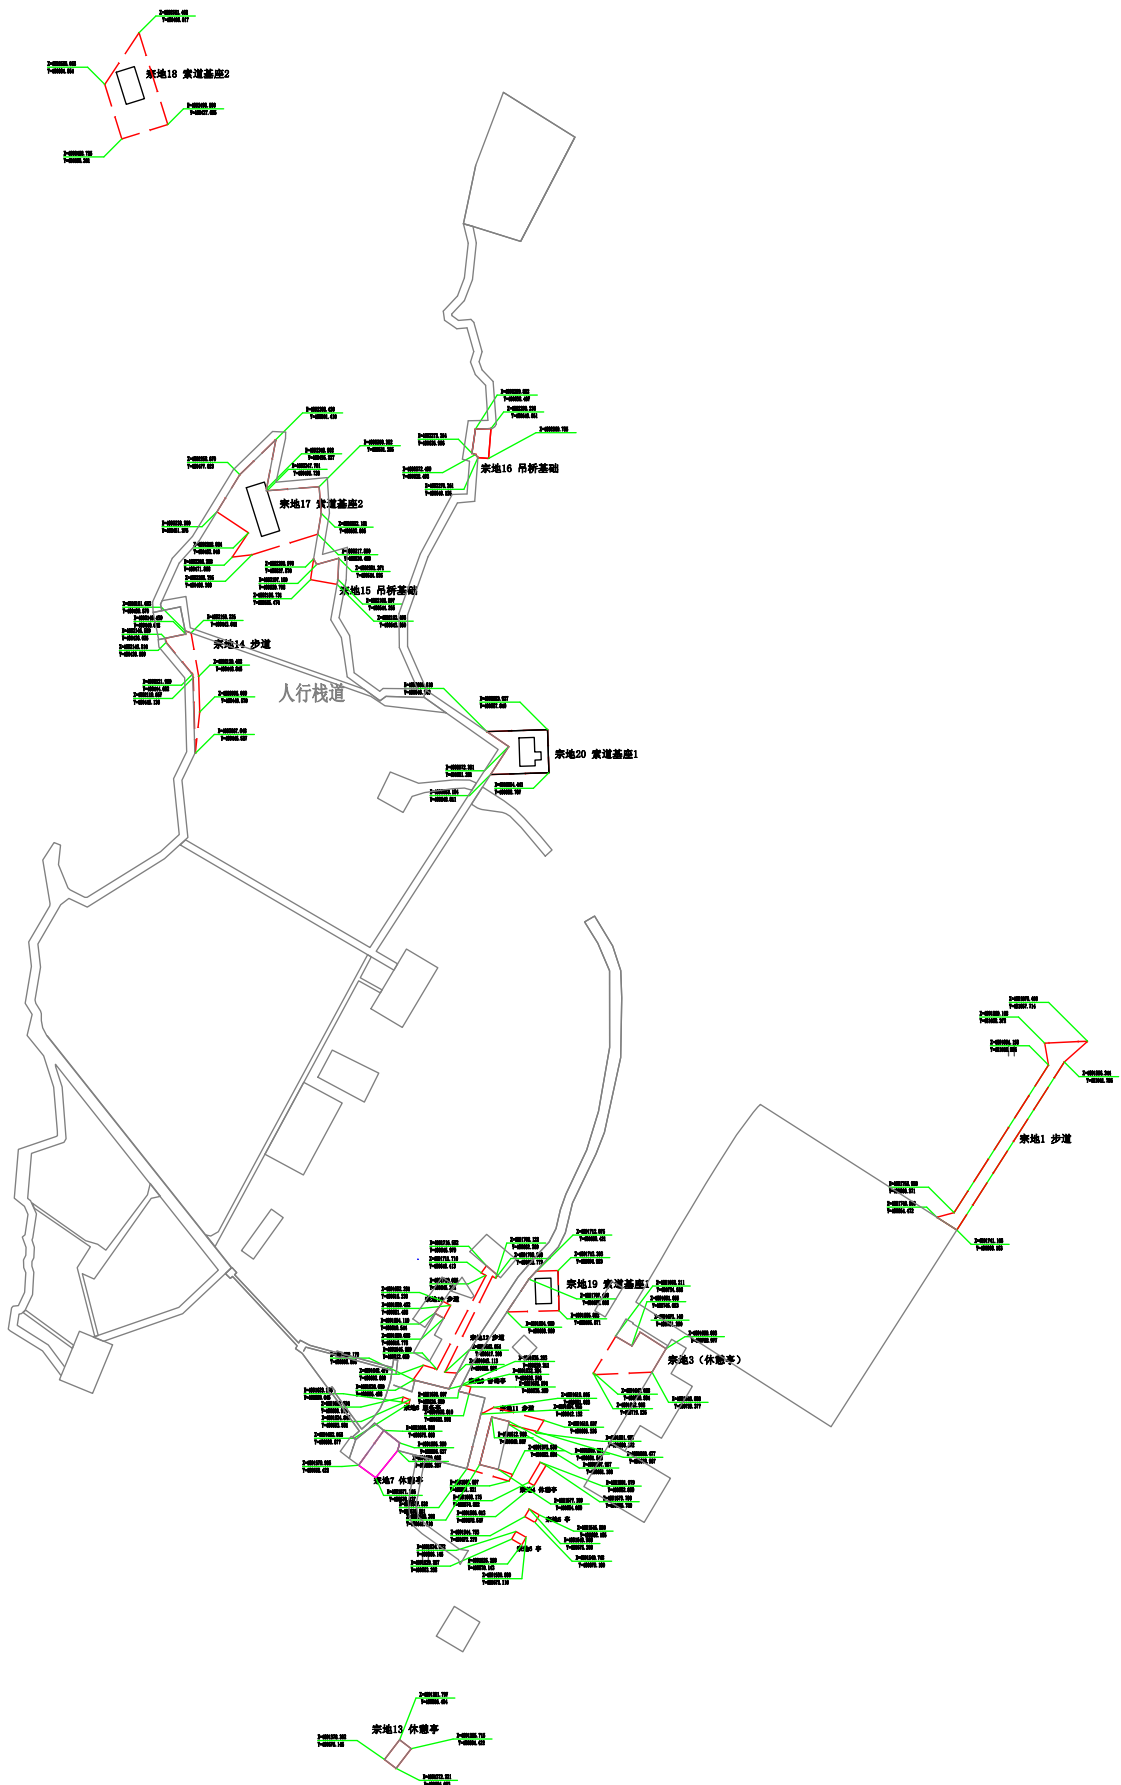

本图说明 NOTES ON DRAWING

1.

2.



注册师章
RE. ENGINEER SEAL

设计资质章
DESIGN QUALIFICATION SEAL



本图须加盖设计资质章, 否则一律无效

版本编号 EDITION NO.	第一版
设计阶段 DESIGN PHASE	用地红线图
制图 DRAWN BY	王燕青
设计 DESIGNED BY	王燕青
专业负责 CHIEF	郭宇铭 电话 0991-8846585
校对 CHECKED BY	郭宇铭
审核 VERIFIED BY	段晓芳
审定 APPROVED BY	
设计项目 负责人 CHIEF DESIGN MANAGER	郭宇铭 电话 0991-8856338
建设单位 CLIENT	克拉玛依市逸景旅游开发有限公司
项目名称 PROJECT	克拉玛依市独山子区大峡谷 开发项目 (四期)
子项名称 SUBITEM	
图名 DRAWING TITLE	用地红线图
工程编号 PROJECT NO.	
档案编号 FILE NO.	
图号 DRAWING NO.	DYD2026-014
日期 DATE	2026.06

说明

- 1、图中坐标以采用克拉玛依1995坐标系为基准。
- 2、规划用地面积: 12106.06m² (2000坐标系, 三调数据)

