


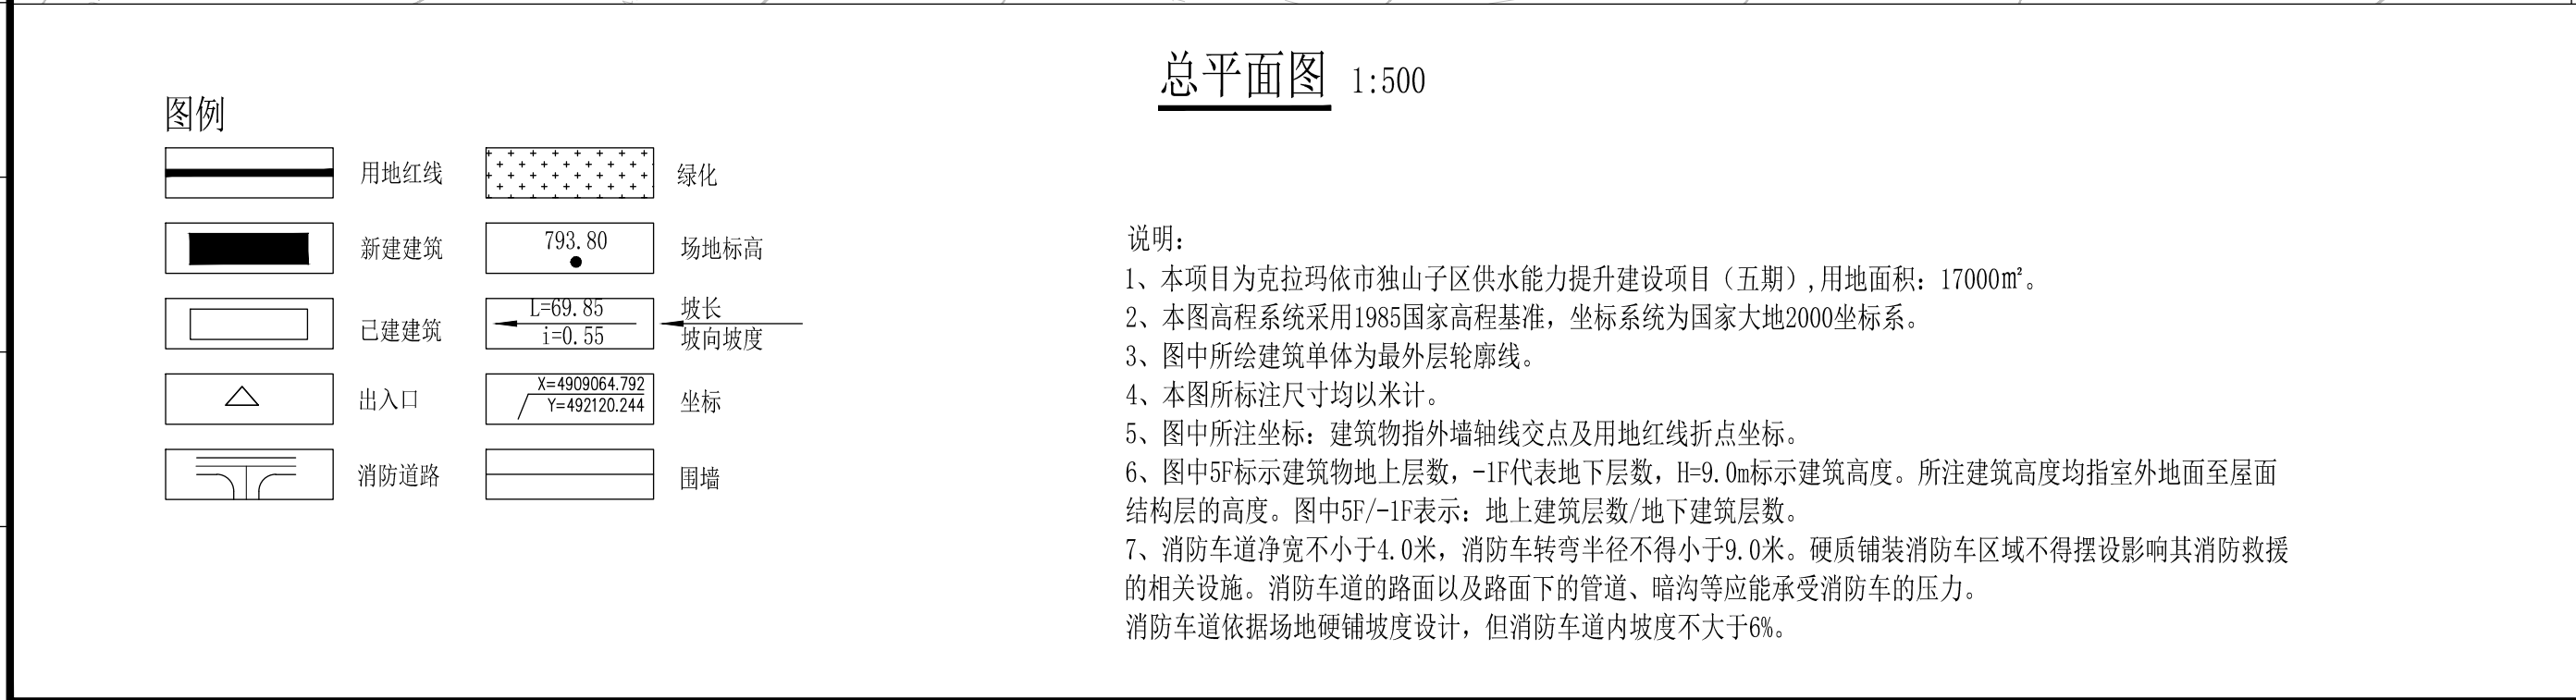

		李群	李群	燕飞					
修改		说明	专业负责	设计	校核	审核	项目负责人	审定	日期
业主文件编号:		西安海图工程设计有限公司							
		Xi'an Haitu Engineering Design Co., Ltd.							
建设单位		克拉玛依市独山子区天山水务有限责任公司				设计阶段	施工图		
项目名称		克拉玛依市独山子区供水能力提升建设项目（五期）				项目编号	HTSJ2026-044		
项目分区		新建全区水务控制中心综合楼及水务控制中心智慧化硬件设施改造项目				文件编号	06-ZT-01		
图名		总平面图				专 业	总图		
						比 例	1:500	共 1 页 第 1 页	