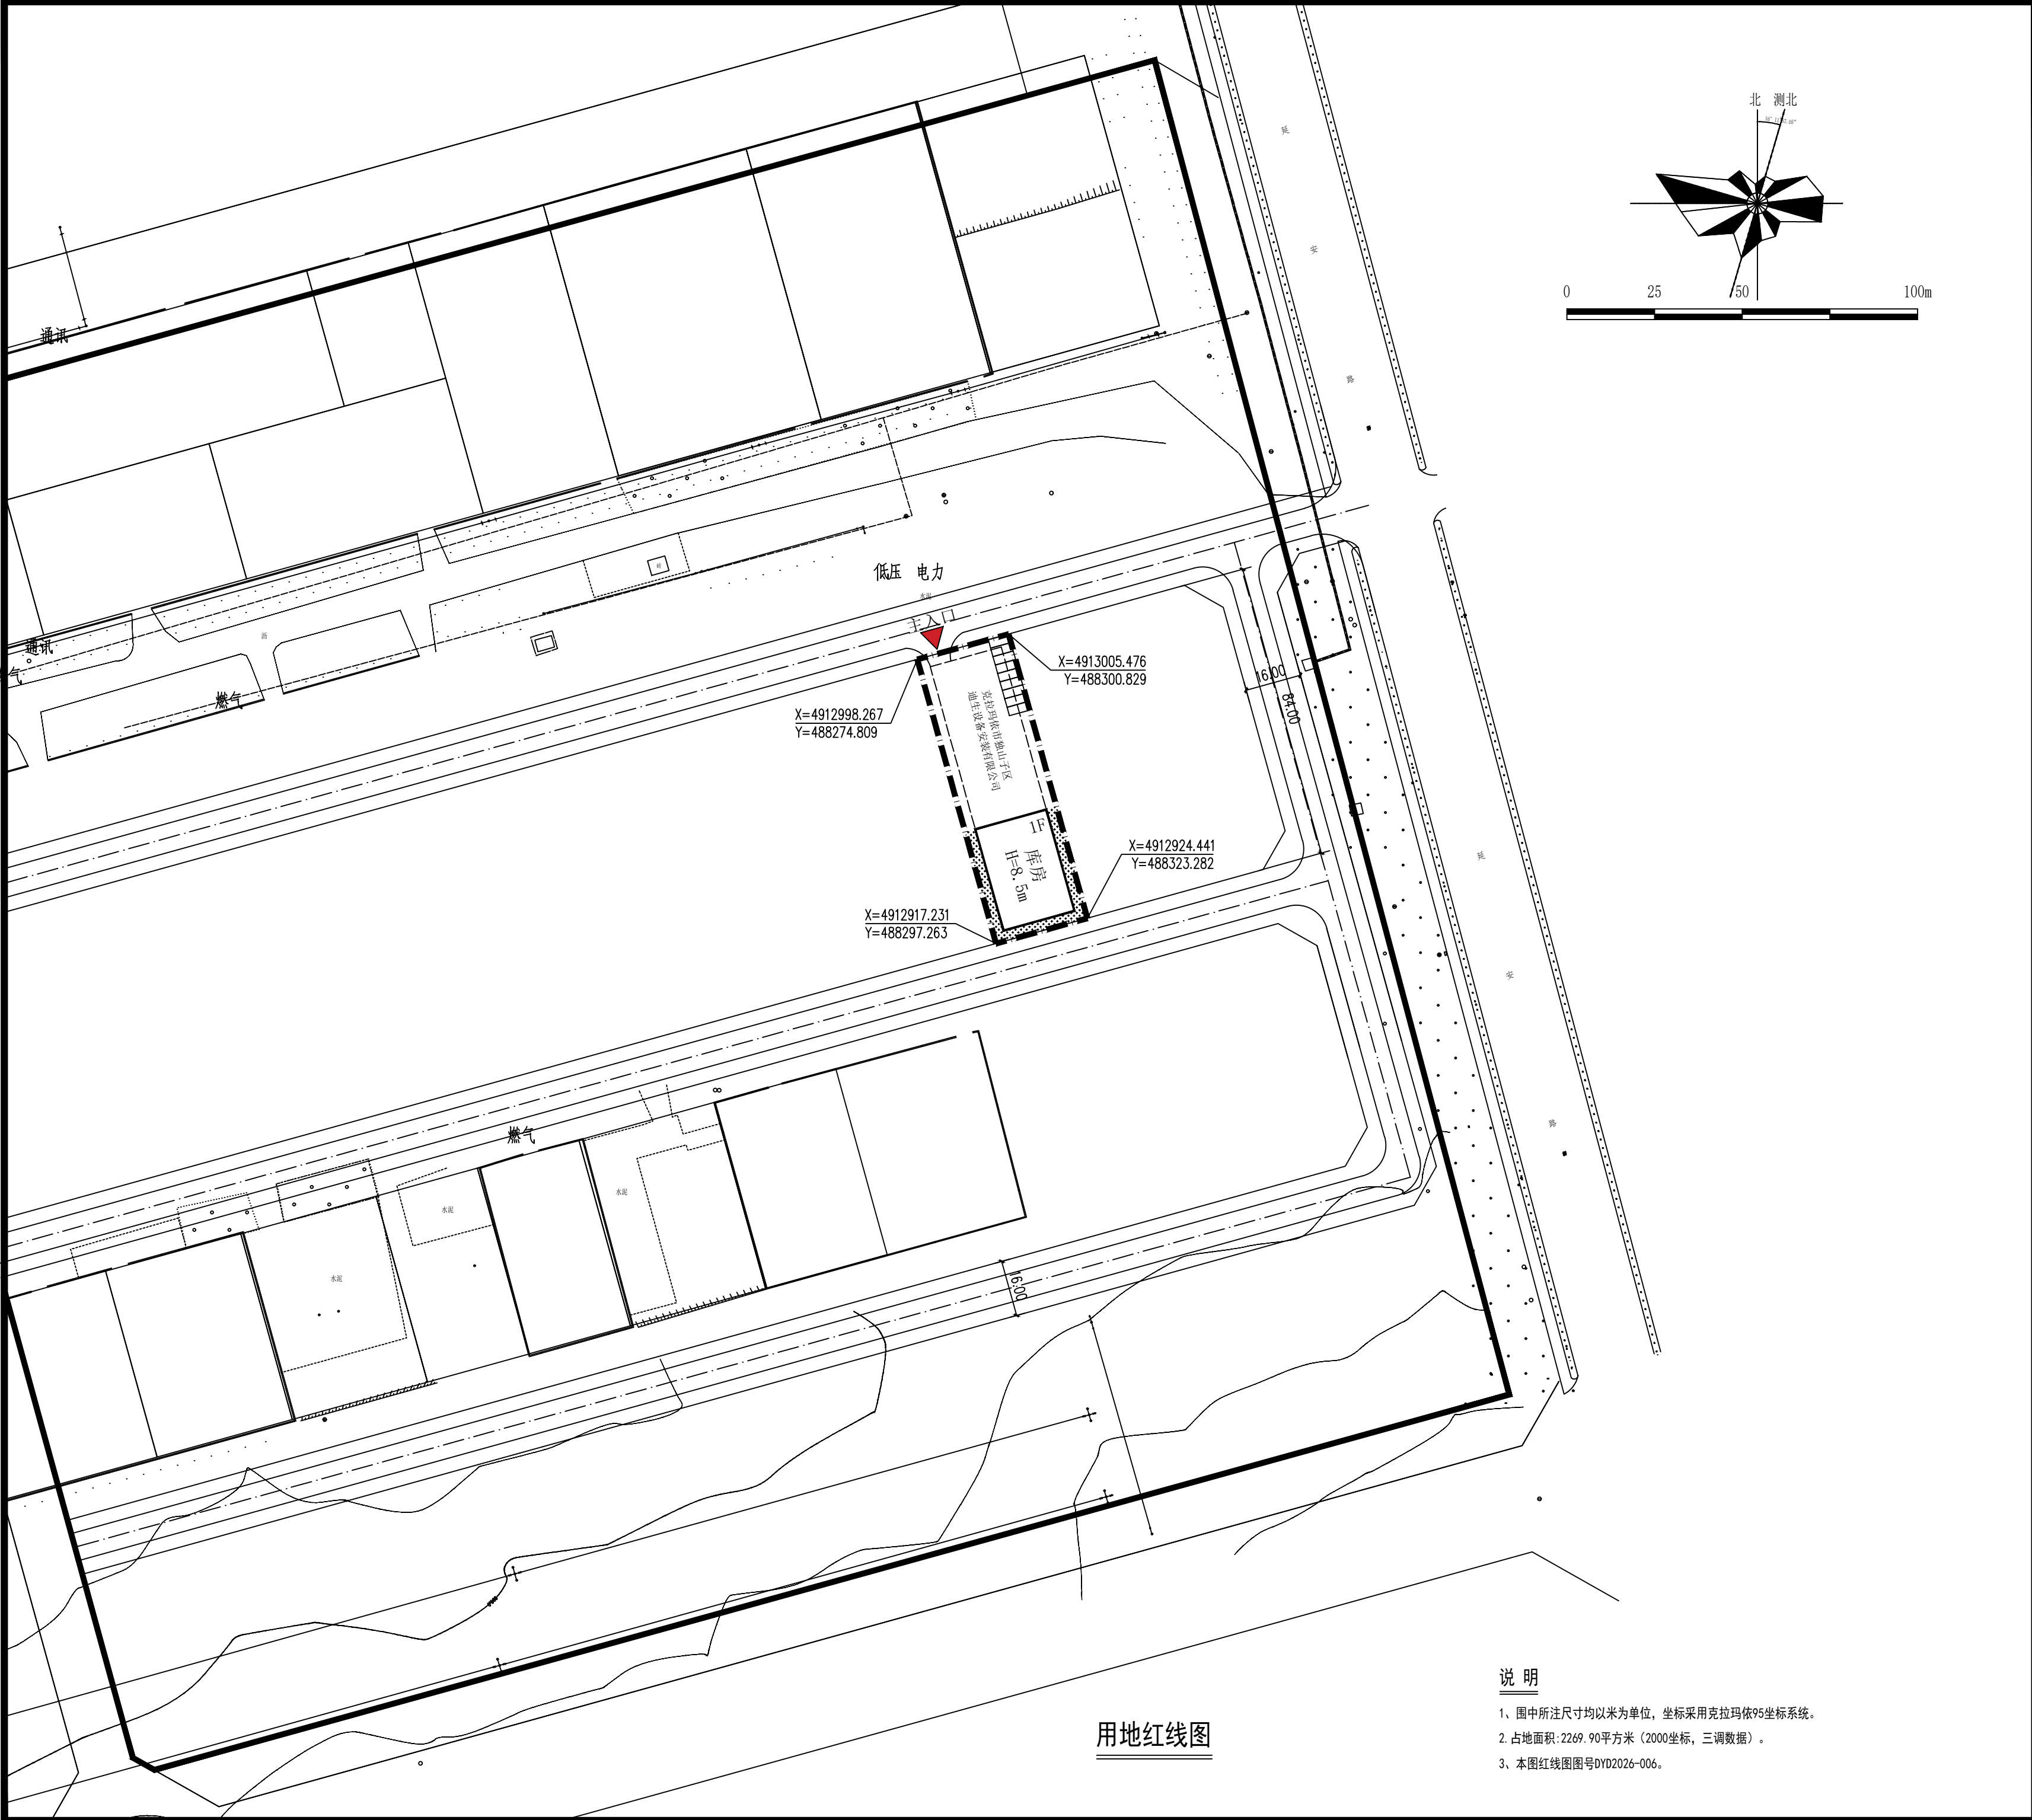






永忠工程管理（集团）有限公司
Sichuan yong zhong Engineering Management Co.,Ltd.

甲级工程设计证书编号:A151027583

地址:四川省甘孜藏族自治州康定市康定炉城

镇东方阿尔卑斯情歌风情小镇二期3幢2

单元X2-12-3号

平面示意:KEY PLAN

注册执业章

REGISTERED PRACTICE SIGNET

姓名:袁林NAME

注册证书号码:20106200218REGISTRATION CERTIFICATE NO.

注册印章号码:5102758-014REGISTERED SIGNET NO.

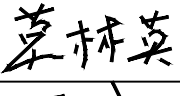
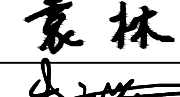
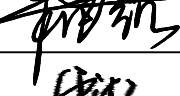
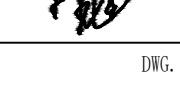
建设单位:克拉玛依市独山子区迪生设备安装有限公司CLIENT

工程名称:克拉玛依市独山子区迪生设备安装有限公司堆场、料库区建设项目PROJECT

子项名称:SUB ITEM

设计号:PROJECT NO.

图名:用地红线图DWG. TITLE

总经理 CHIEF EXECUTIVE OFFICER	曾涛	
设计负责人 PROJECT LEADER	袁林	
审定 APPROVED BY	莫林英	
审核 AUDIT	王江	
专业负责人 SUBJ ENGINEER	袁林	
校对 CHECKED BY	朱沪凯	
设计 DESIGNED BY	雷逵	

日期:2025-09DATE

图别:DWG. TYPE

比例:1:500SCALE

图号:DVD2026-006DWG. NO.

版本号:第一版VERSION

说明:DIRECTIONS

说明

- 1、围中所注尺寸均以米为单位，坐标采用克拉玛依95坐标系统。
- 2、占地面积:2269.90平方米（2000坐标，三调数据）。
- 3、本图红线图图号DVD2026-006。

用地红线图