

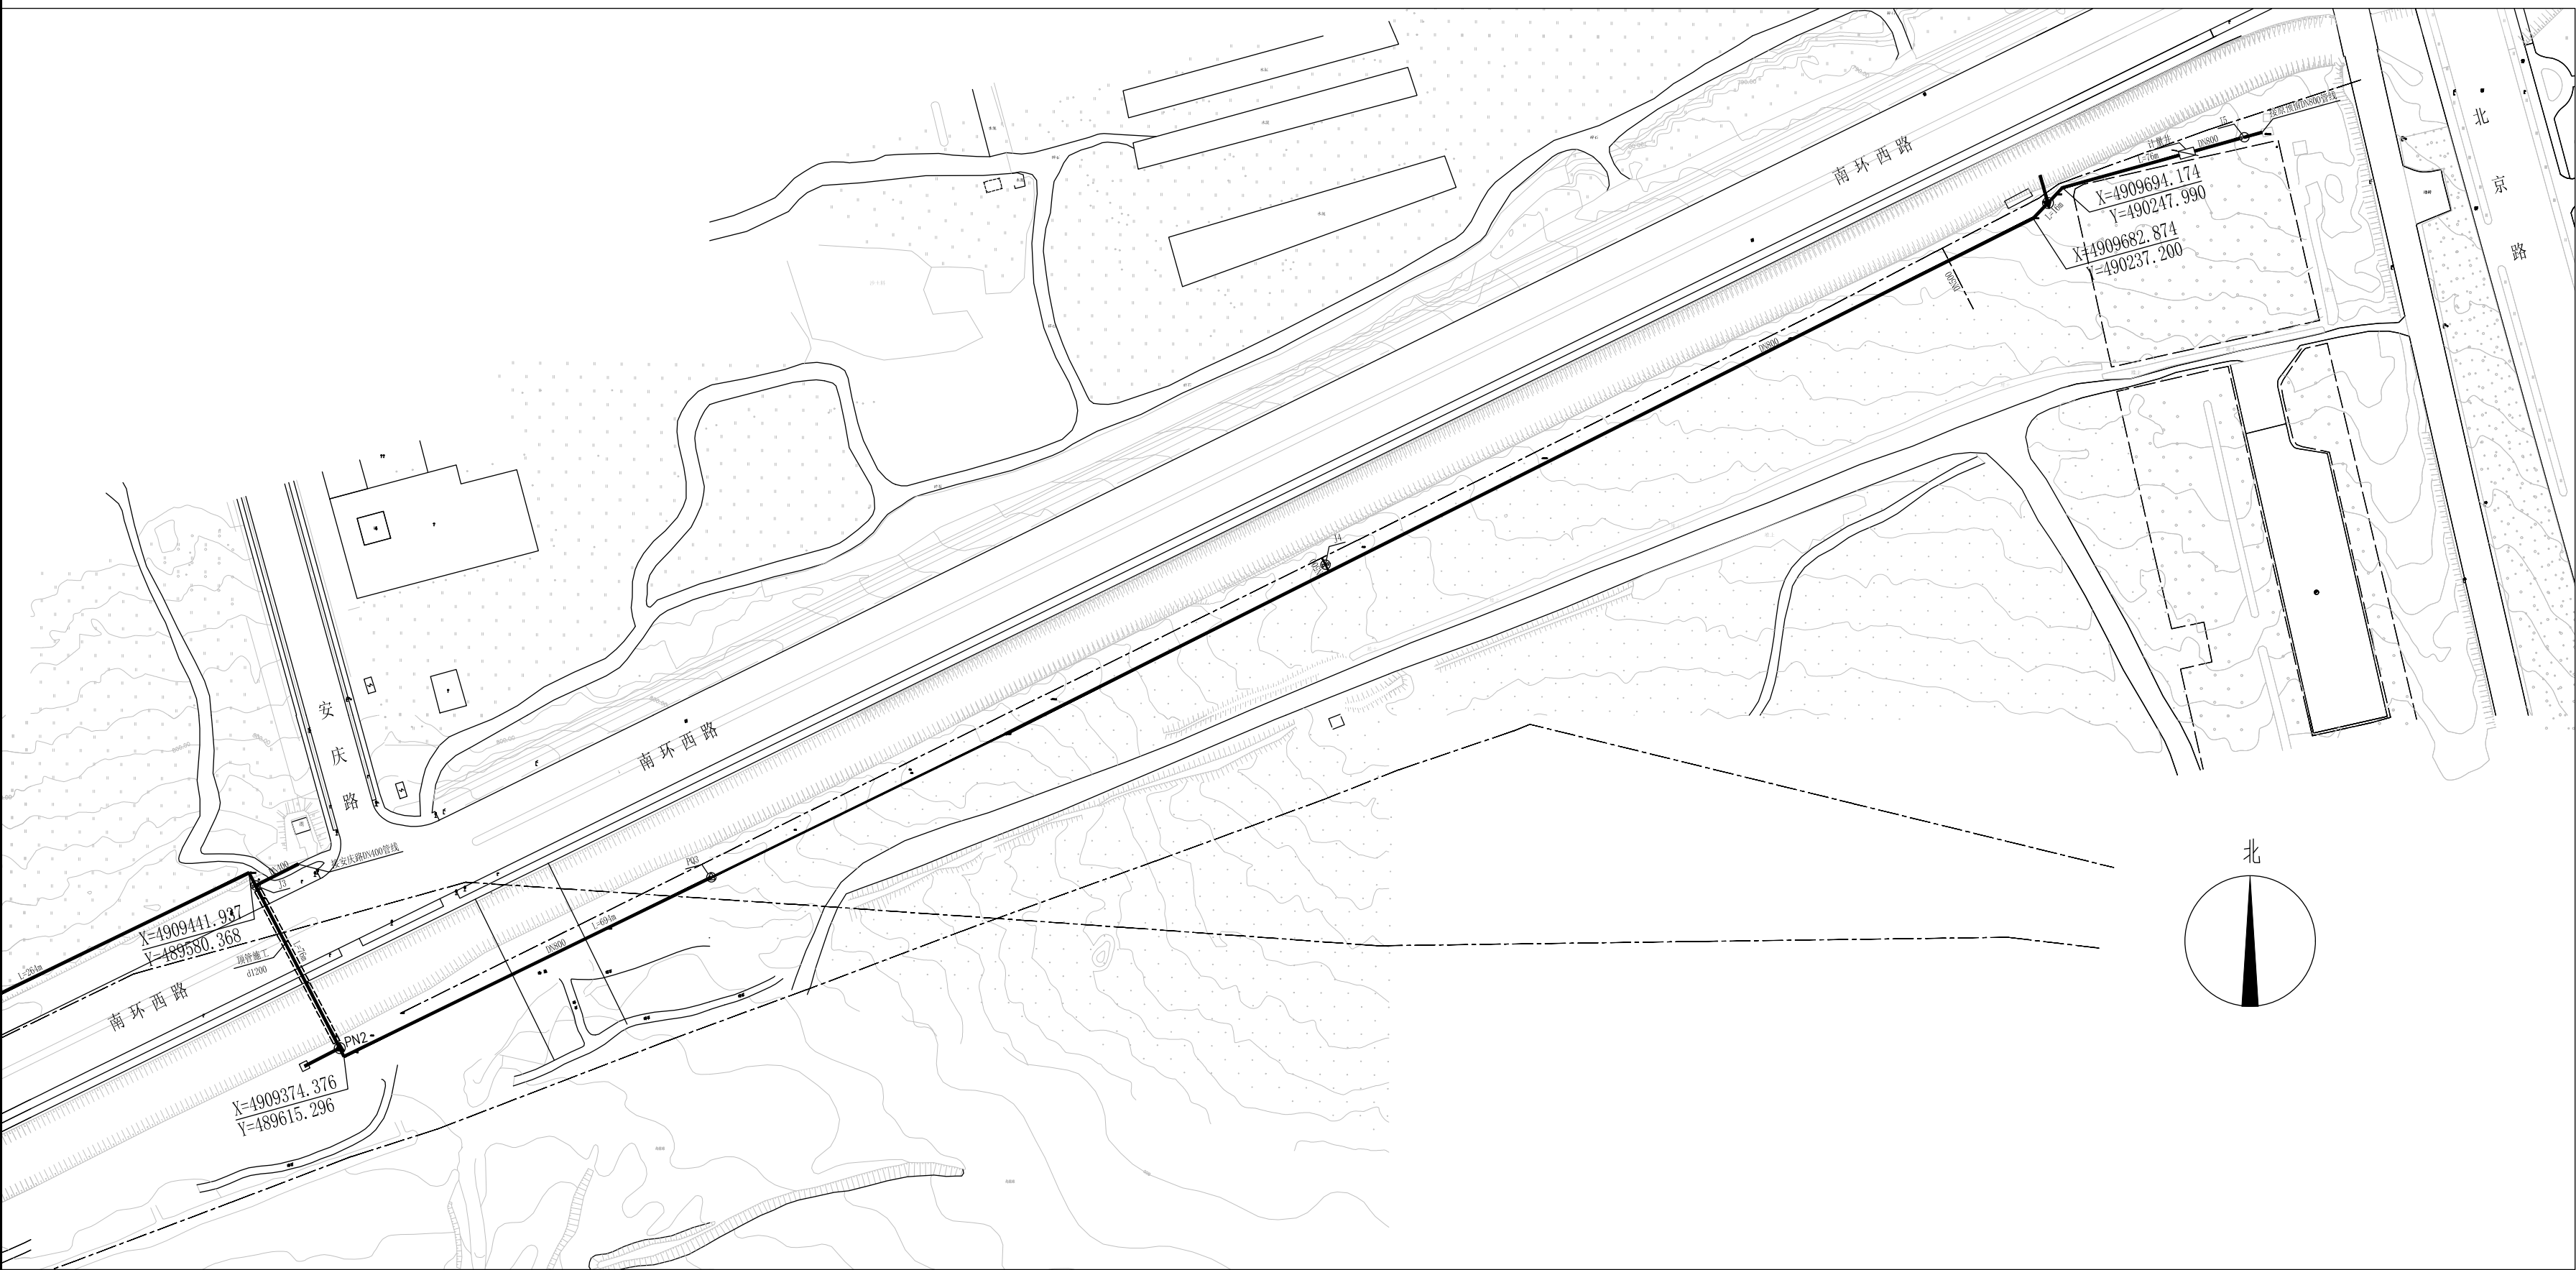


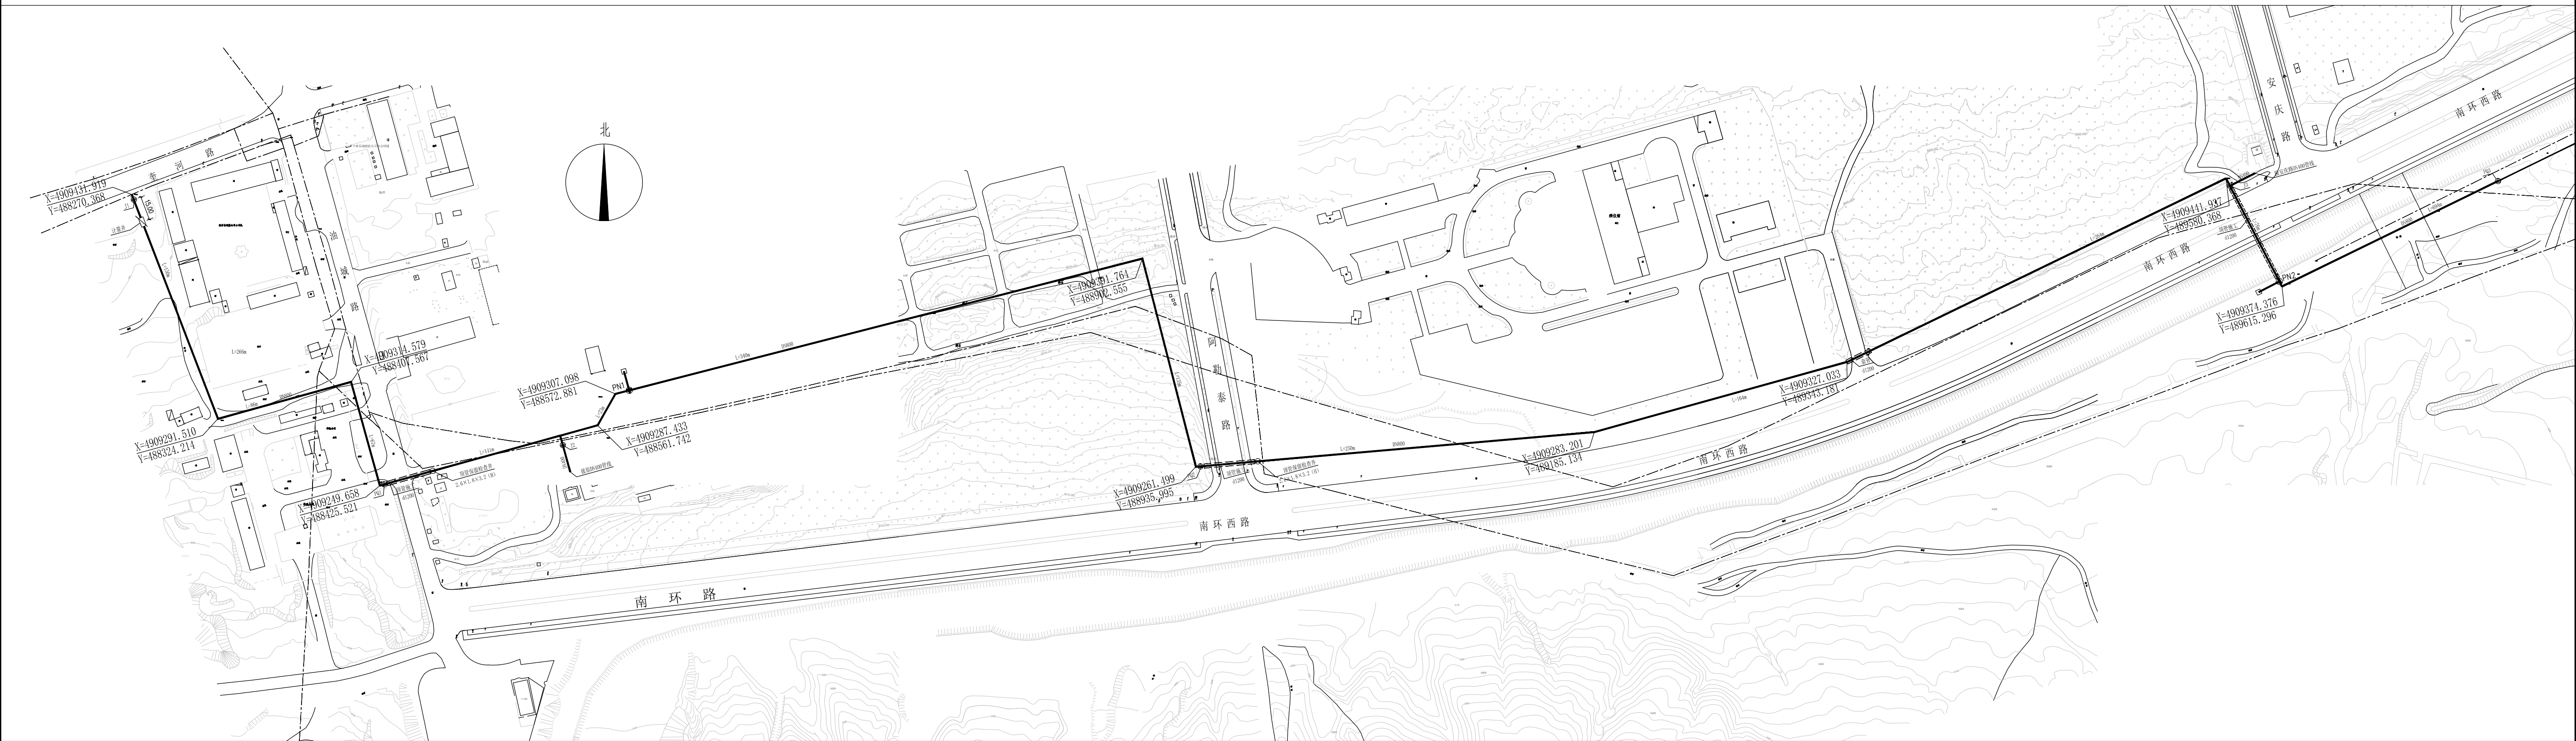

一水源缩径段（油城路-北京路）绿化管线总平面图 1:2000

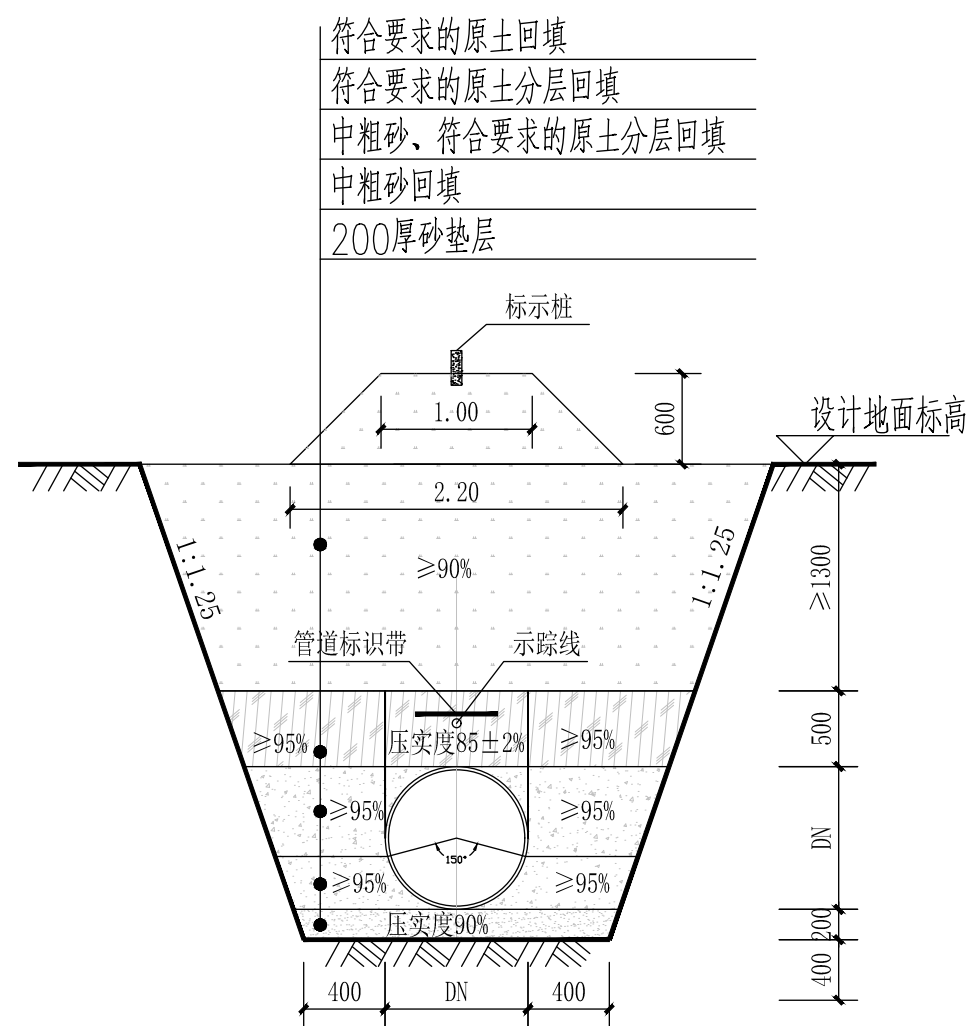

绿化水主管管沟开挖断面示意图

图 例	
现状绿化管线	—— — —
新建绿化管线	————
阀门井	⊗ FM
水表井	◼

设计说明

1. 图注尺寸、标高以m计，管径以mm计。
2. 本图坐标系采用1995坐标系，高程系为1985国家高程基准。
3. 本工程为克拉玛依市独山子区供水能力提升项目（五期），本图为一水源缩径段绿化管线改造项目。
4. 一水源缩径段（油城路—北京路）原绿化管线为DN600，管径偏小，现新建DN800管线，西侧接油城路DN800管线，东侧接北京路DN800管线。总长度为2480m，管径为DN800。
5. 管线采用离心球墨铸铁给水管，K9级，管线承压1.60MPa，采用承插橡胶圈连接。管材要求符合《球墨铸铁给水管道工程验收规范》（GB/T13295-2017）和《球墨铸铁给水管道接口密封材料》（GB/T13295-2017）的要求。
6. 管线直埋敷设，管顶覆土厚度不小于1.8m。

陕西省城乡规划设计出图专用章
 单位名称: 西安海图工程设计有限公司
 业务范围: 城乡规划 乙级
 资质证书编号: 陕自资规乙字 26610155

		董友谊	田昭	肖传哲	林慧萍	沈毅	沈毅	
修改	说明	专业审核	西安海图工程设计有限公司 注册证书编号：A01987656 (公章)			审定	项目负责人	日期
 西安海图工程设计有限公司 Xi'an Haitu Engineering Design Co., Ltd. 西安市石岐路1号西行·城市广场B座10层1001室（办公场所） 西安市曲江新区雁鸣山一路1号（生产场所） 经营范围：工程勘察设计、市政设计、水利设计、公路设计、桥梁设计、岩土工程、水文地质工程、环境工程、城乡规划编制、人防工程、给水工程、排水工程、热力行业、暖通行业、通风工程、电气安装工程、园林景观工程、园林绿化工程、装饰装修工程等。								
建设单位	克拉玛依市独山子区水源供水能力提升项目（五期） （委托方盖章处）					设计阶段	总平面图	
项目名称	克拉玛依市独山子区供水能力提升项目（五期）					项目编号	2026HTSJ-044	
项目分区	一水源缩径段绿化管改改造工程					文件编号	01-ZT-01	
图名	一水源缩径段（油城路—北京路）绿化管线总平面图					专业	给排水	
						比例	1:2000 共 1 页 第 1 页	