
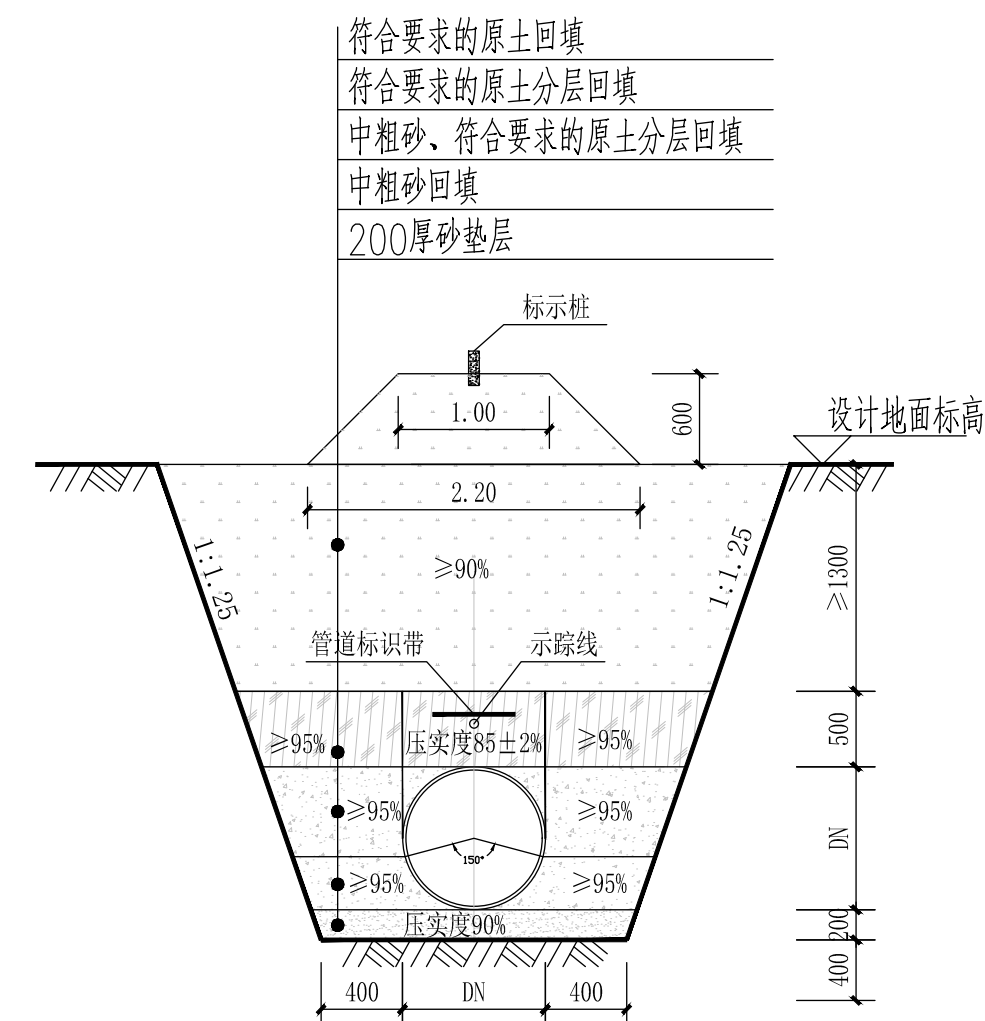
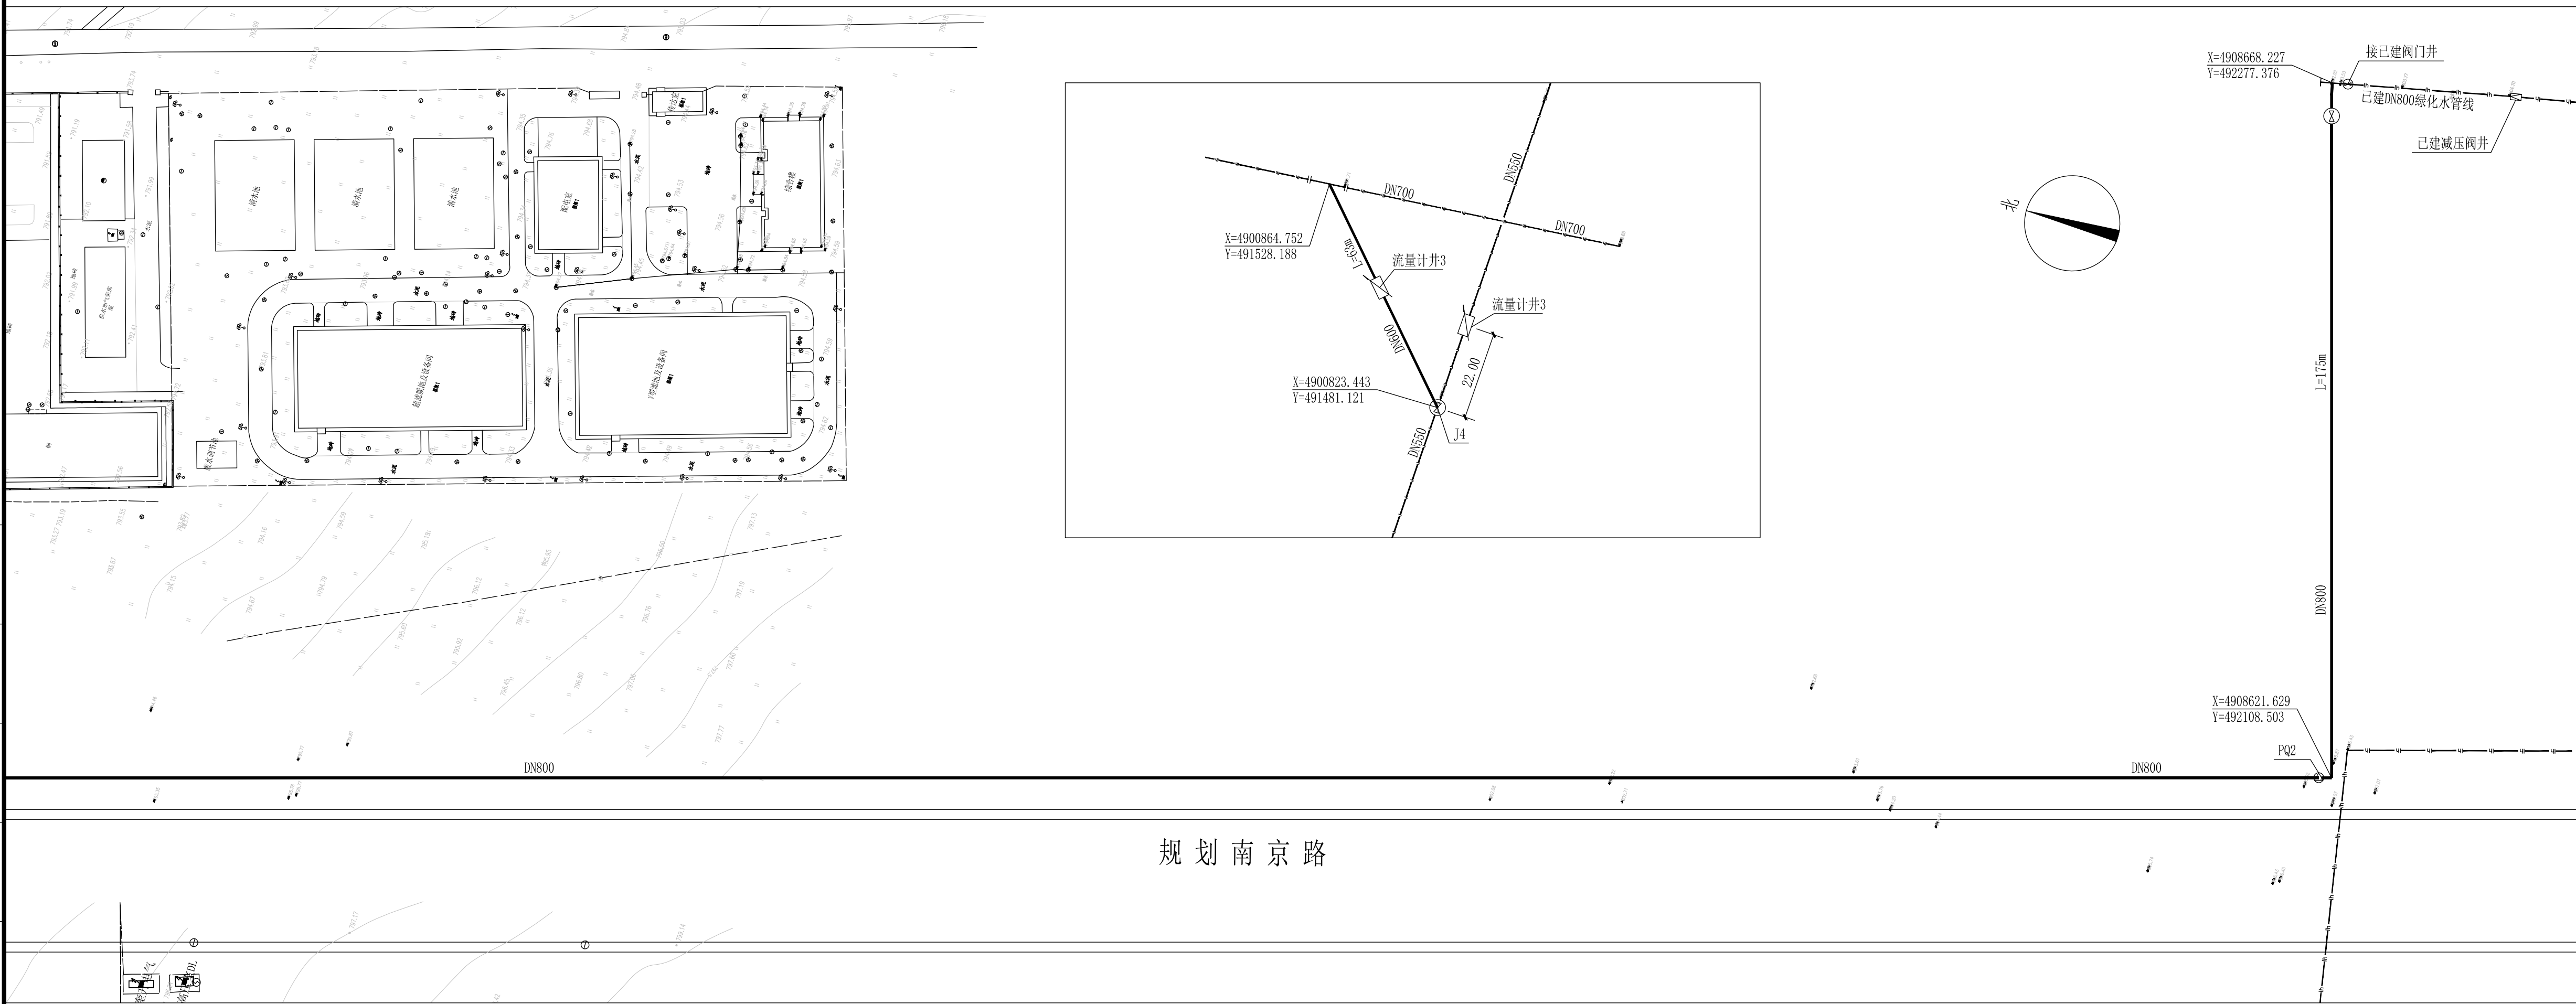


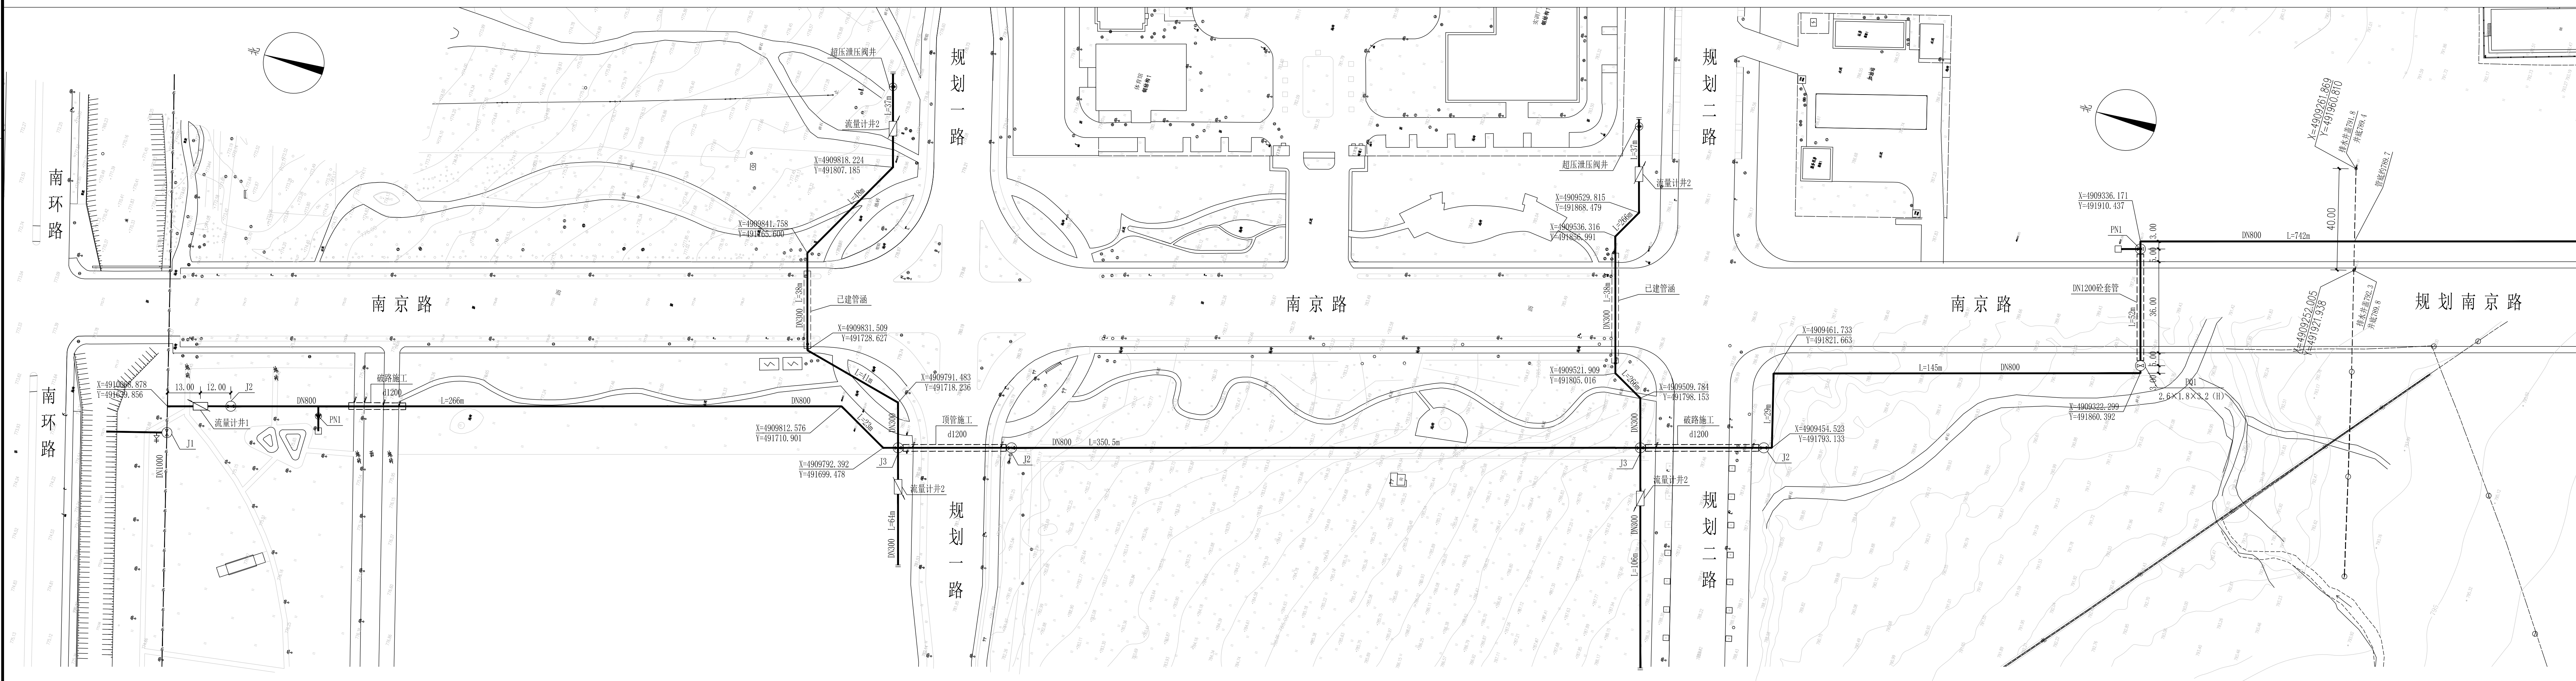

绿化水主管管沟开挖断面示意图

- 设计说明
- 1.图注尺寸、标高以m计，管径以mm计。
 - 2.本图坐标系系采用1995坐标系，高程系为1985国家高程基准。
 - 3.本工程为克拉玛依市独山子区供水能力提升项目（五期），本图为二水源连通绿化水管线项目。
 - 4.沿南环路（南环路—东二水库）新建DN800绿化管线，将300万方水库DN800出水管与二水源DN700出水管连通。总长度为1780m，管径为DN800。水源地新建DN600管线，将六口井出水DN550管线与八口井DN700管线连通，总长度为65m。
 - 5.管线采用离心球墨铸铁给水管，K9级，管线承压1.6MPa，采用承插橡胶圈连接。管材要求须符合《中华人民共和国国家标准（给水用）》（GB/T13295-2019）标准，管材壁厚不小于10mm，公称压力1.6MPa。
中华人民共和国住房和城乡建设部公告
《**给水用球墨铸铁管**》（GB/T13295-2019）强制性国家标准全文公开版本
发布日期：2019年12月1日
实施日期：至2020年12月
 - 6.管线直埋敷设，管线覆土深度不小于1.8m。

		沈毅	沈毅	
修改	说明	专业负责人	审定	项目负责
		日期		

二水源连通段（南环路-东二水库）绿化管线总平面图 1:2000